


"I/16 DOLNÍ OLEŠNICE Rekonstrukce propustku u č.p. 66 a OŽK" SO.101 TRUBNÍ PROPUSTEK

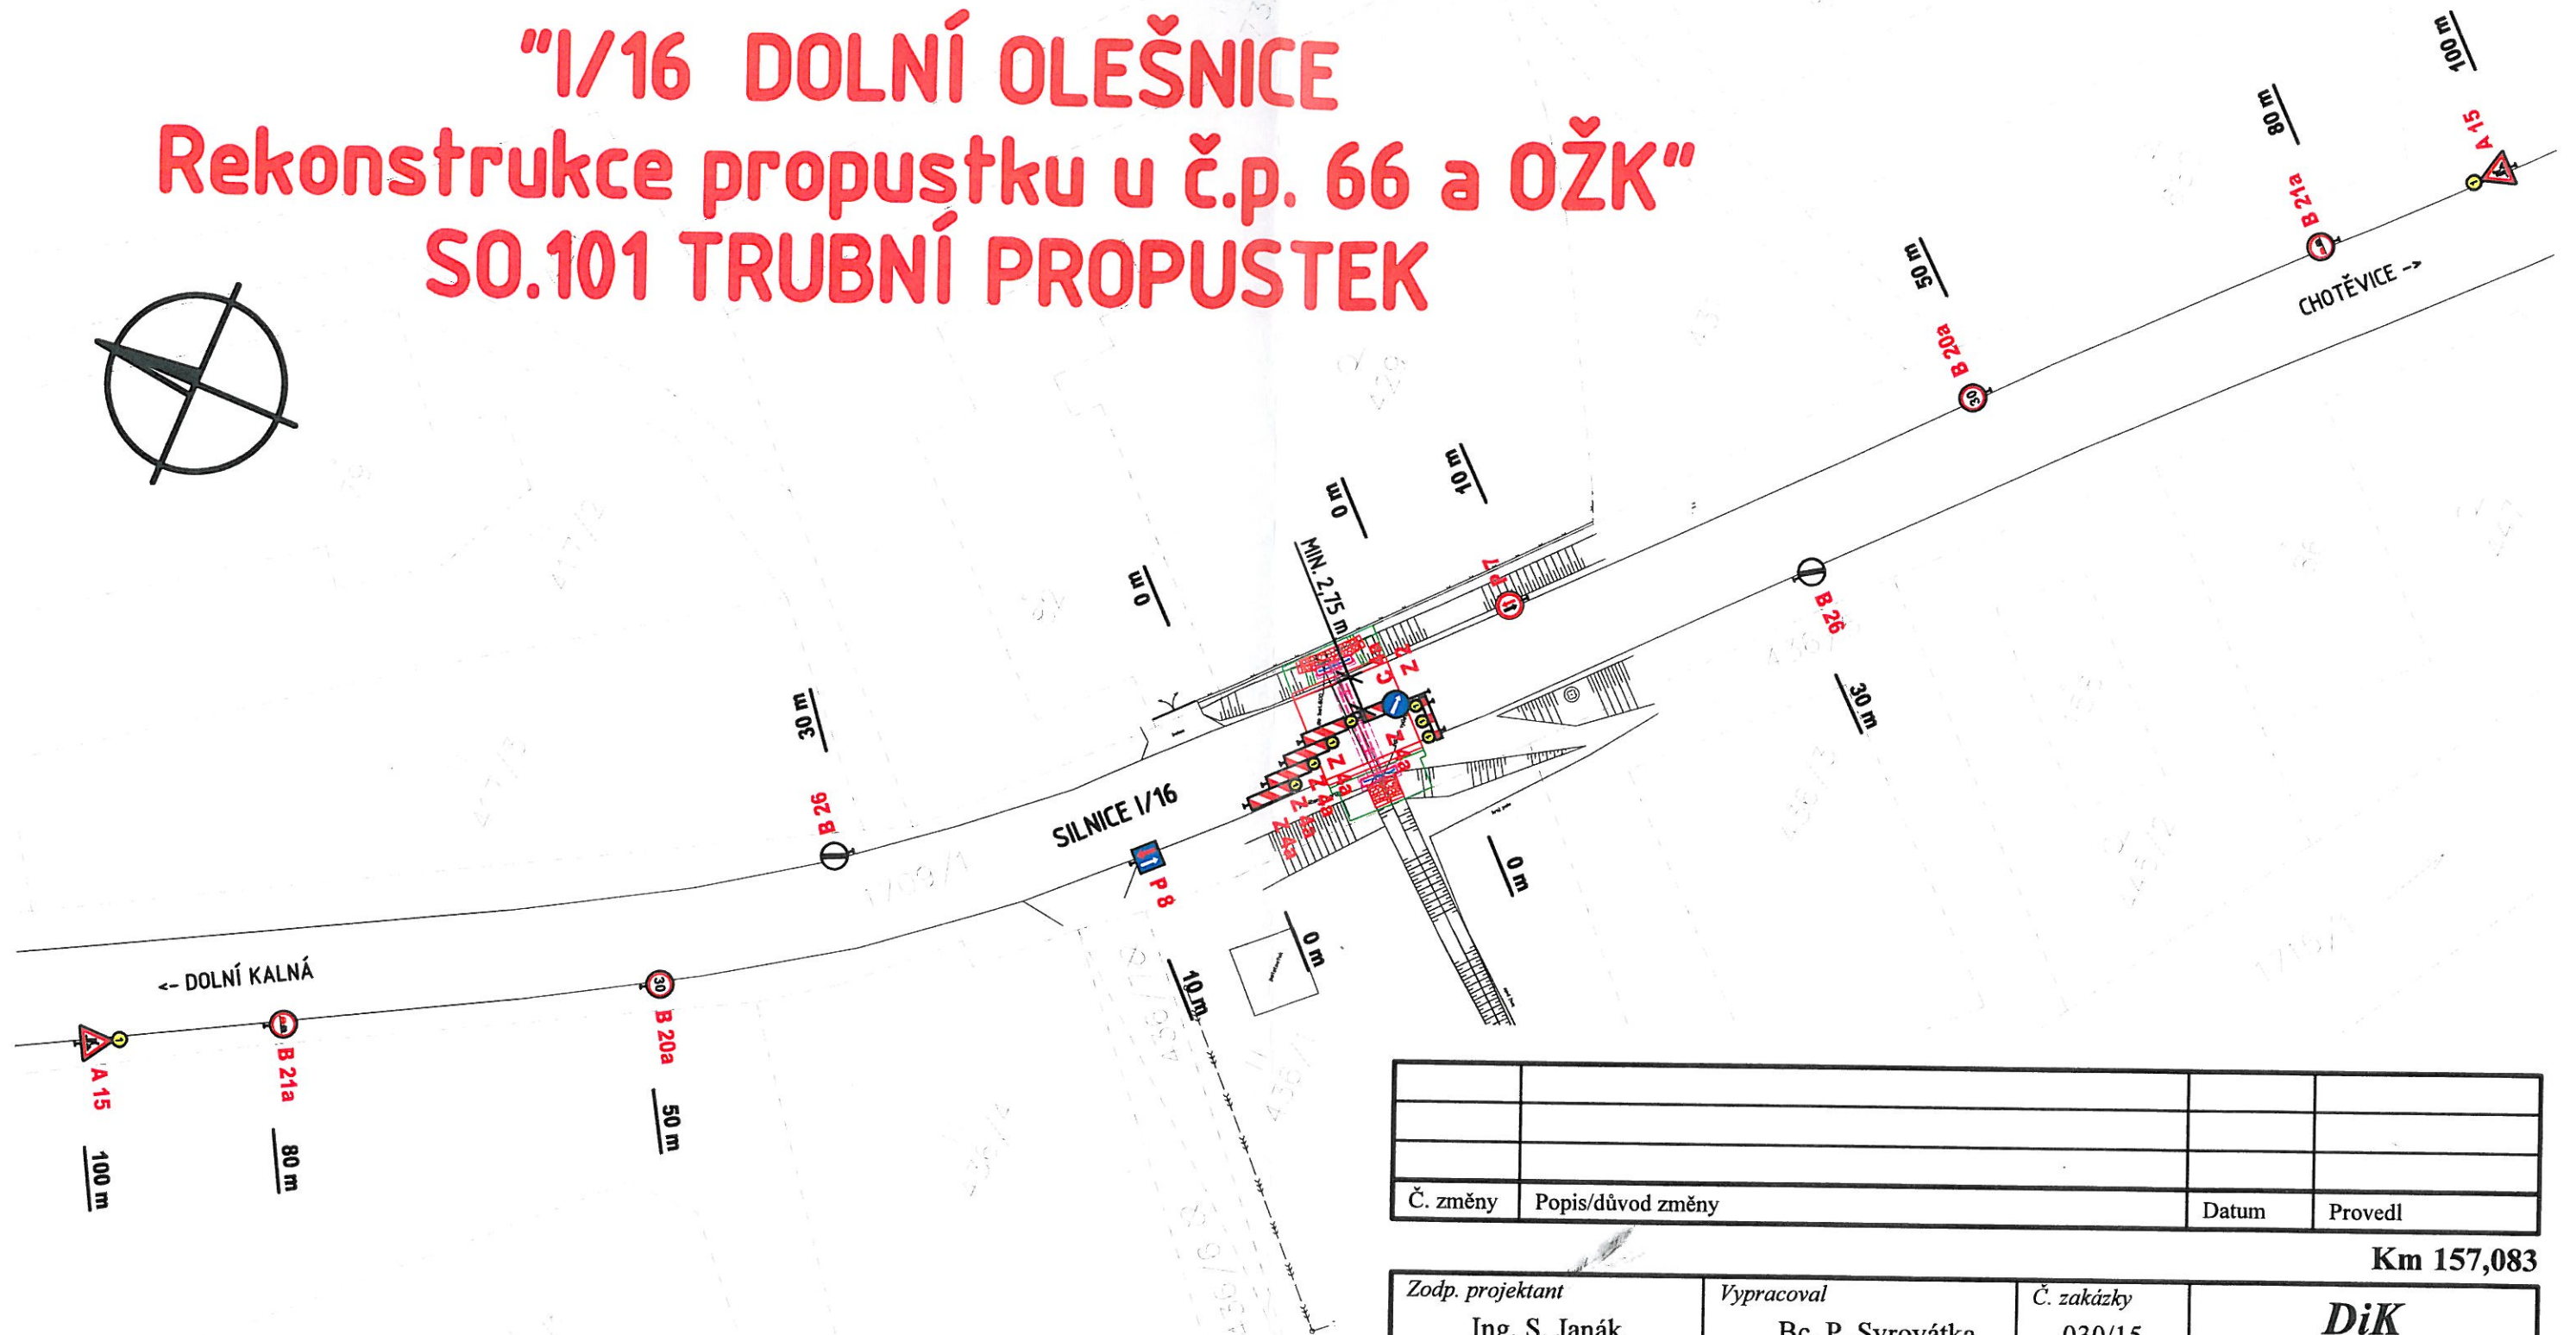

Č. změny	Popis/důvod změny	Datum	Provedl

Km 157,083

Zodp. projektant Ing. S. Janák	Vypracoval Bc. P. Syrovátka	Č. zakázky 030/15	DiK Janák, s.r.o. Dopravně inženýrská kancelář Revoluční 207 TRUTNOV
Místo Dolní Olešnice	Kraj Královéhradecký	Datum 01.2016	
Investor Ředitelství silnic a dálnic ČR, Správa Hradec Králové			Stupeň DSP a VD-ZDS
"I/16 Dolní Olešnice Rekonstrukce propustku u č.p. 66 a OŽK"			Měřítko 1:500
SO.101 TRUBNÍ PROPUSTEK SITUACE DIO			C.1.6

*2.6.2016, Ing. S. Janák, dle požadavků a změn
20.6.2016*

ŘEDITELSTVÍ SILNIC A DÁLNIC ČR
SPRÁVA HRADEC KRÁLOVÉ
Pouchovská 401 - 28
500 41 Hradec Králové

POZNÁMKA:

Provoz na silnici I/16 v pracovní době řízen zaměstnancem zhotovitele stavby ve smyslu ust. § 79 odst.1 písm. i) zákona č. 361/2000 Sb., o provozu na pozemních komunikacích.