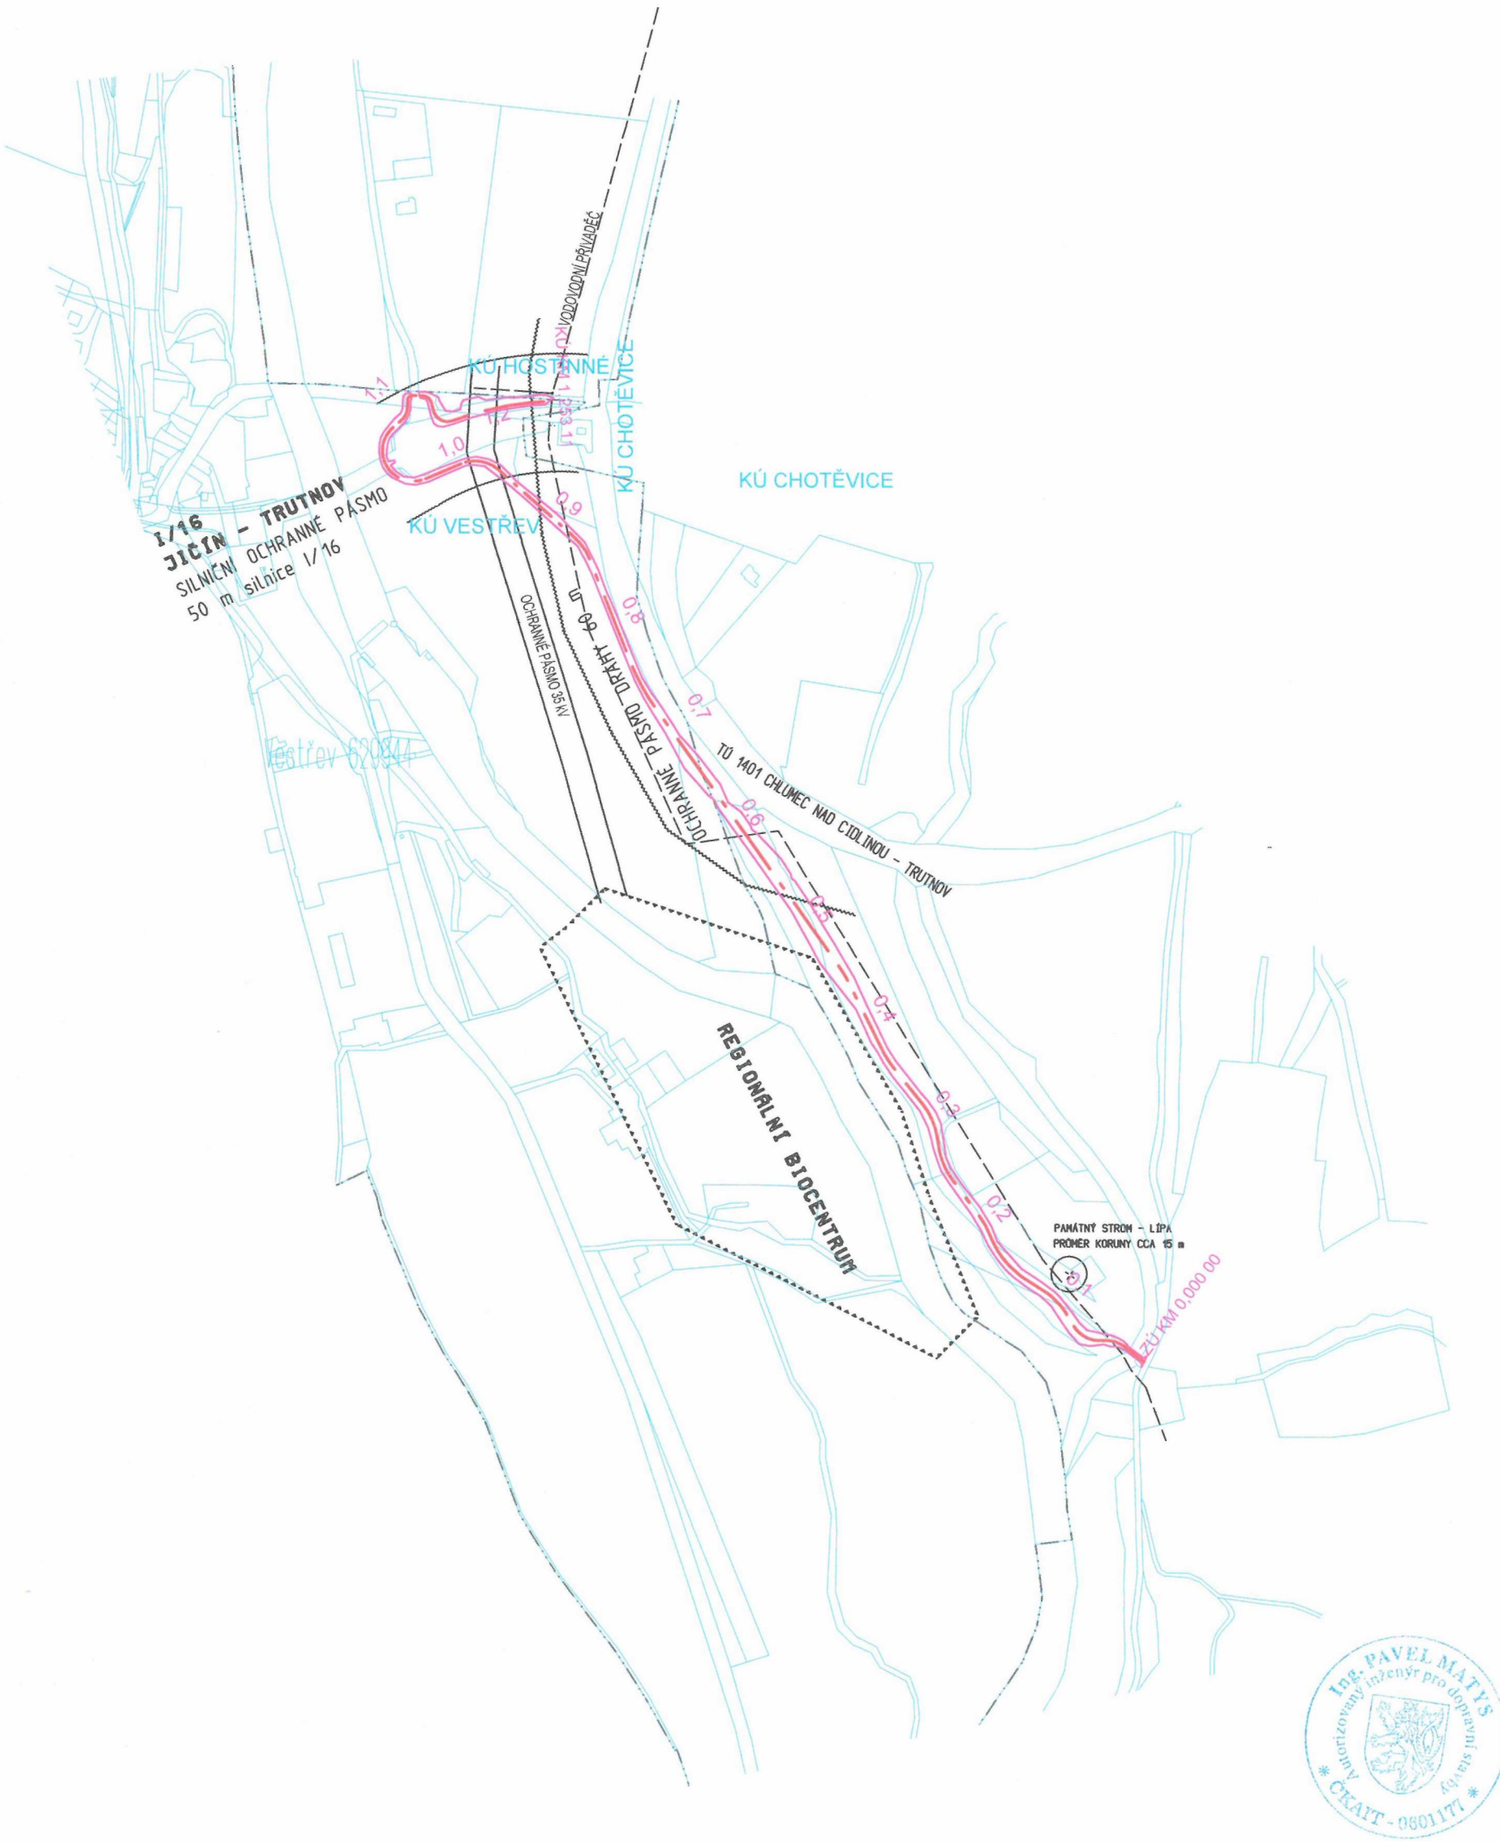

Zodpovědný projektant: Ing. Pavel Matys	Vypracoval: Lubor Grund	GRUND Lubor Grund projektování staveb Antoníček 845, 543 71 Hostinné mob.: 604 956 227 IČO: 727 75 025
Investor: Obec Chotěvice, č.p. 275, 543 76 Chotěvice Obec Dolní Olešnice, č.p. 39, 543 71 Hostinné		
Obec: Chotěvice	Kraj: Královéhradecký	Číslo zakázky: 324/16
Akce: LABSKÁ TRASA č.2 zpracování DUR v úseku Debrné-Vestřev		Datum: září 2016 Stupeň dokumentace: DUR pro územní řízení
Příloha: SITUAČNÍ VÝKRES ŠIRŠÍCH VZTAHŮ		Měřítko: 1:5000 / Číslo výkresu: č.1

Ing. PAVEL MATYS
Autorizovaný inženýr pro dopravní stavby
ČKAIT - 0601177

1