


KATASTRÁLNÍ SITUAČNÍ VÝKRES KM 33,251 - 34,240

MĚŘÍTKO 1 : 1 000

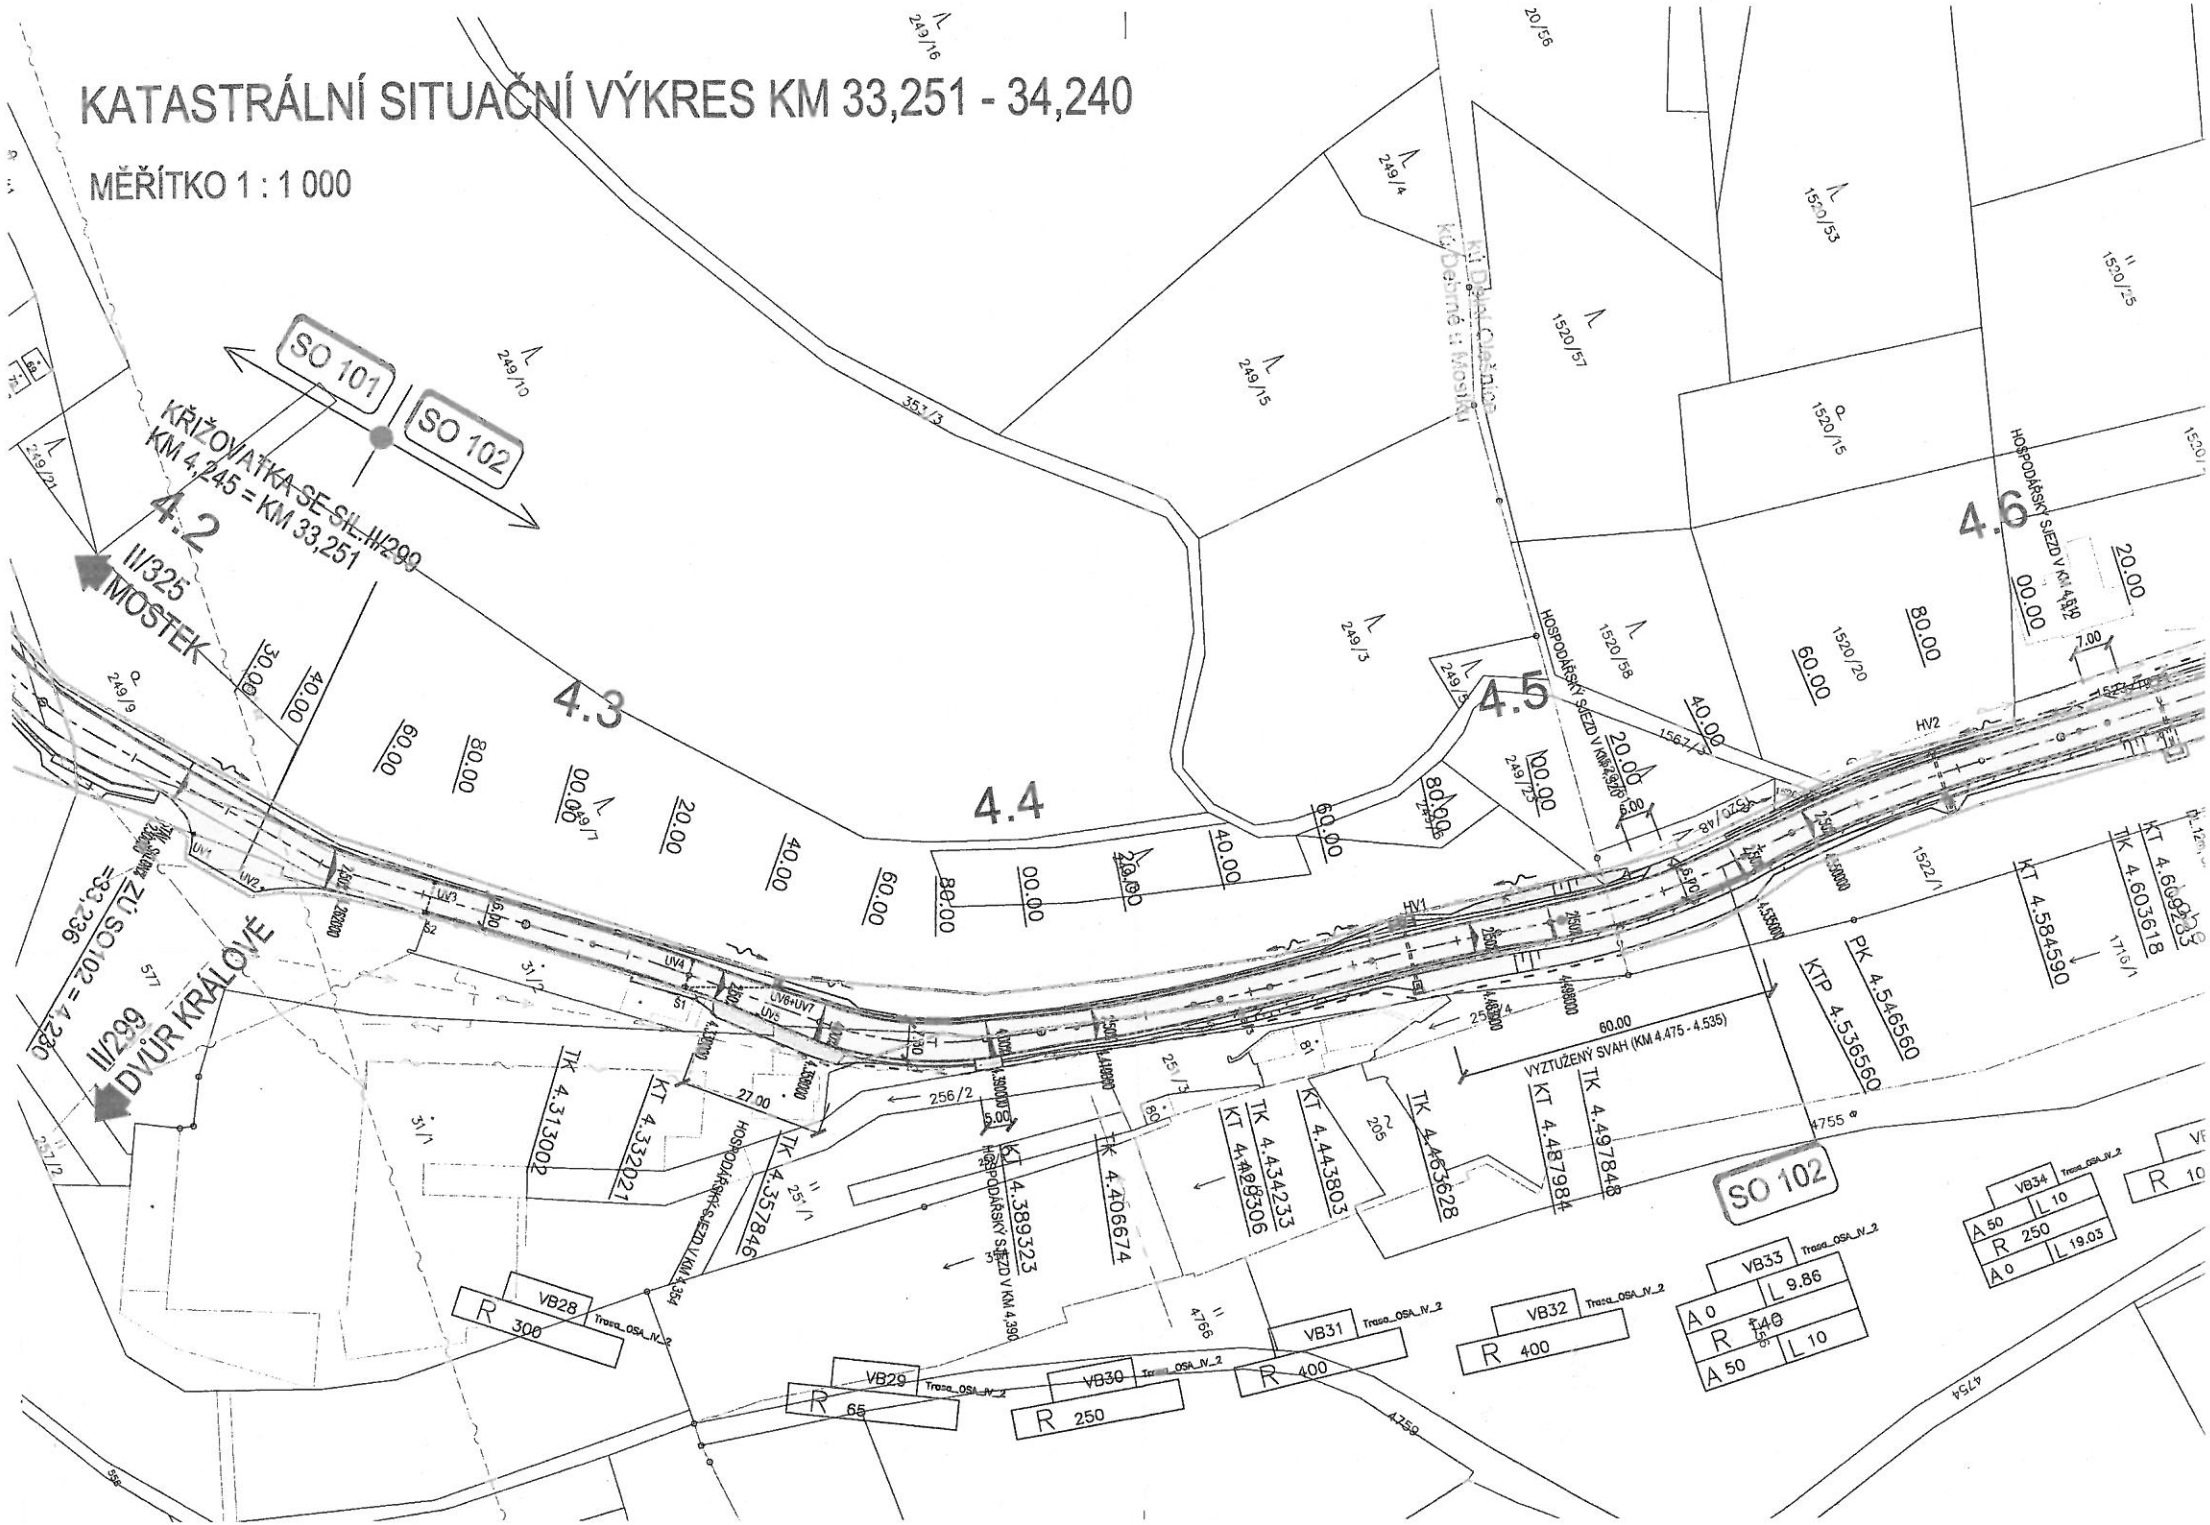

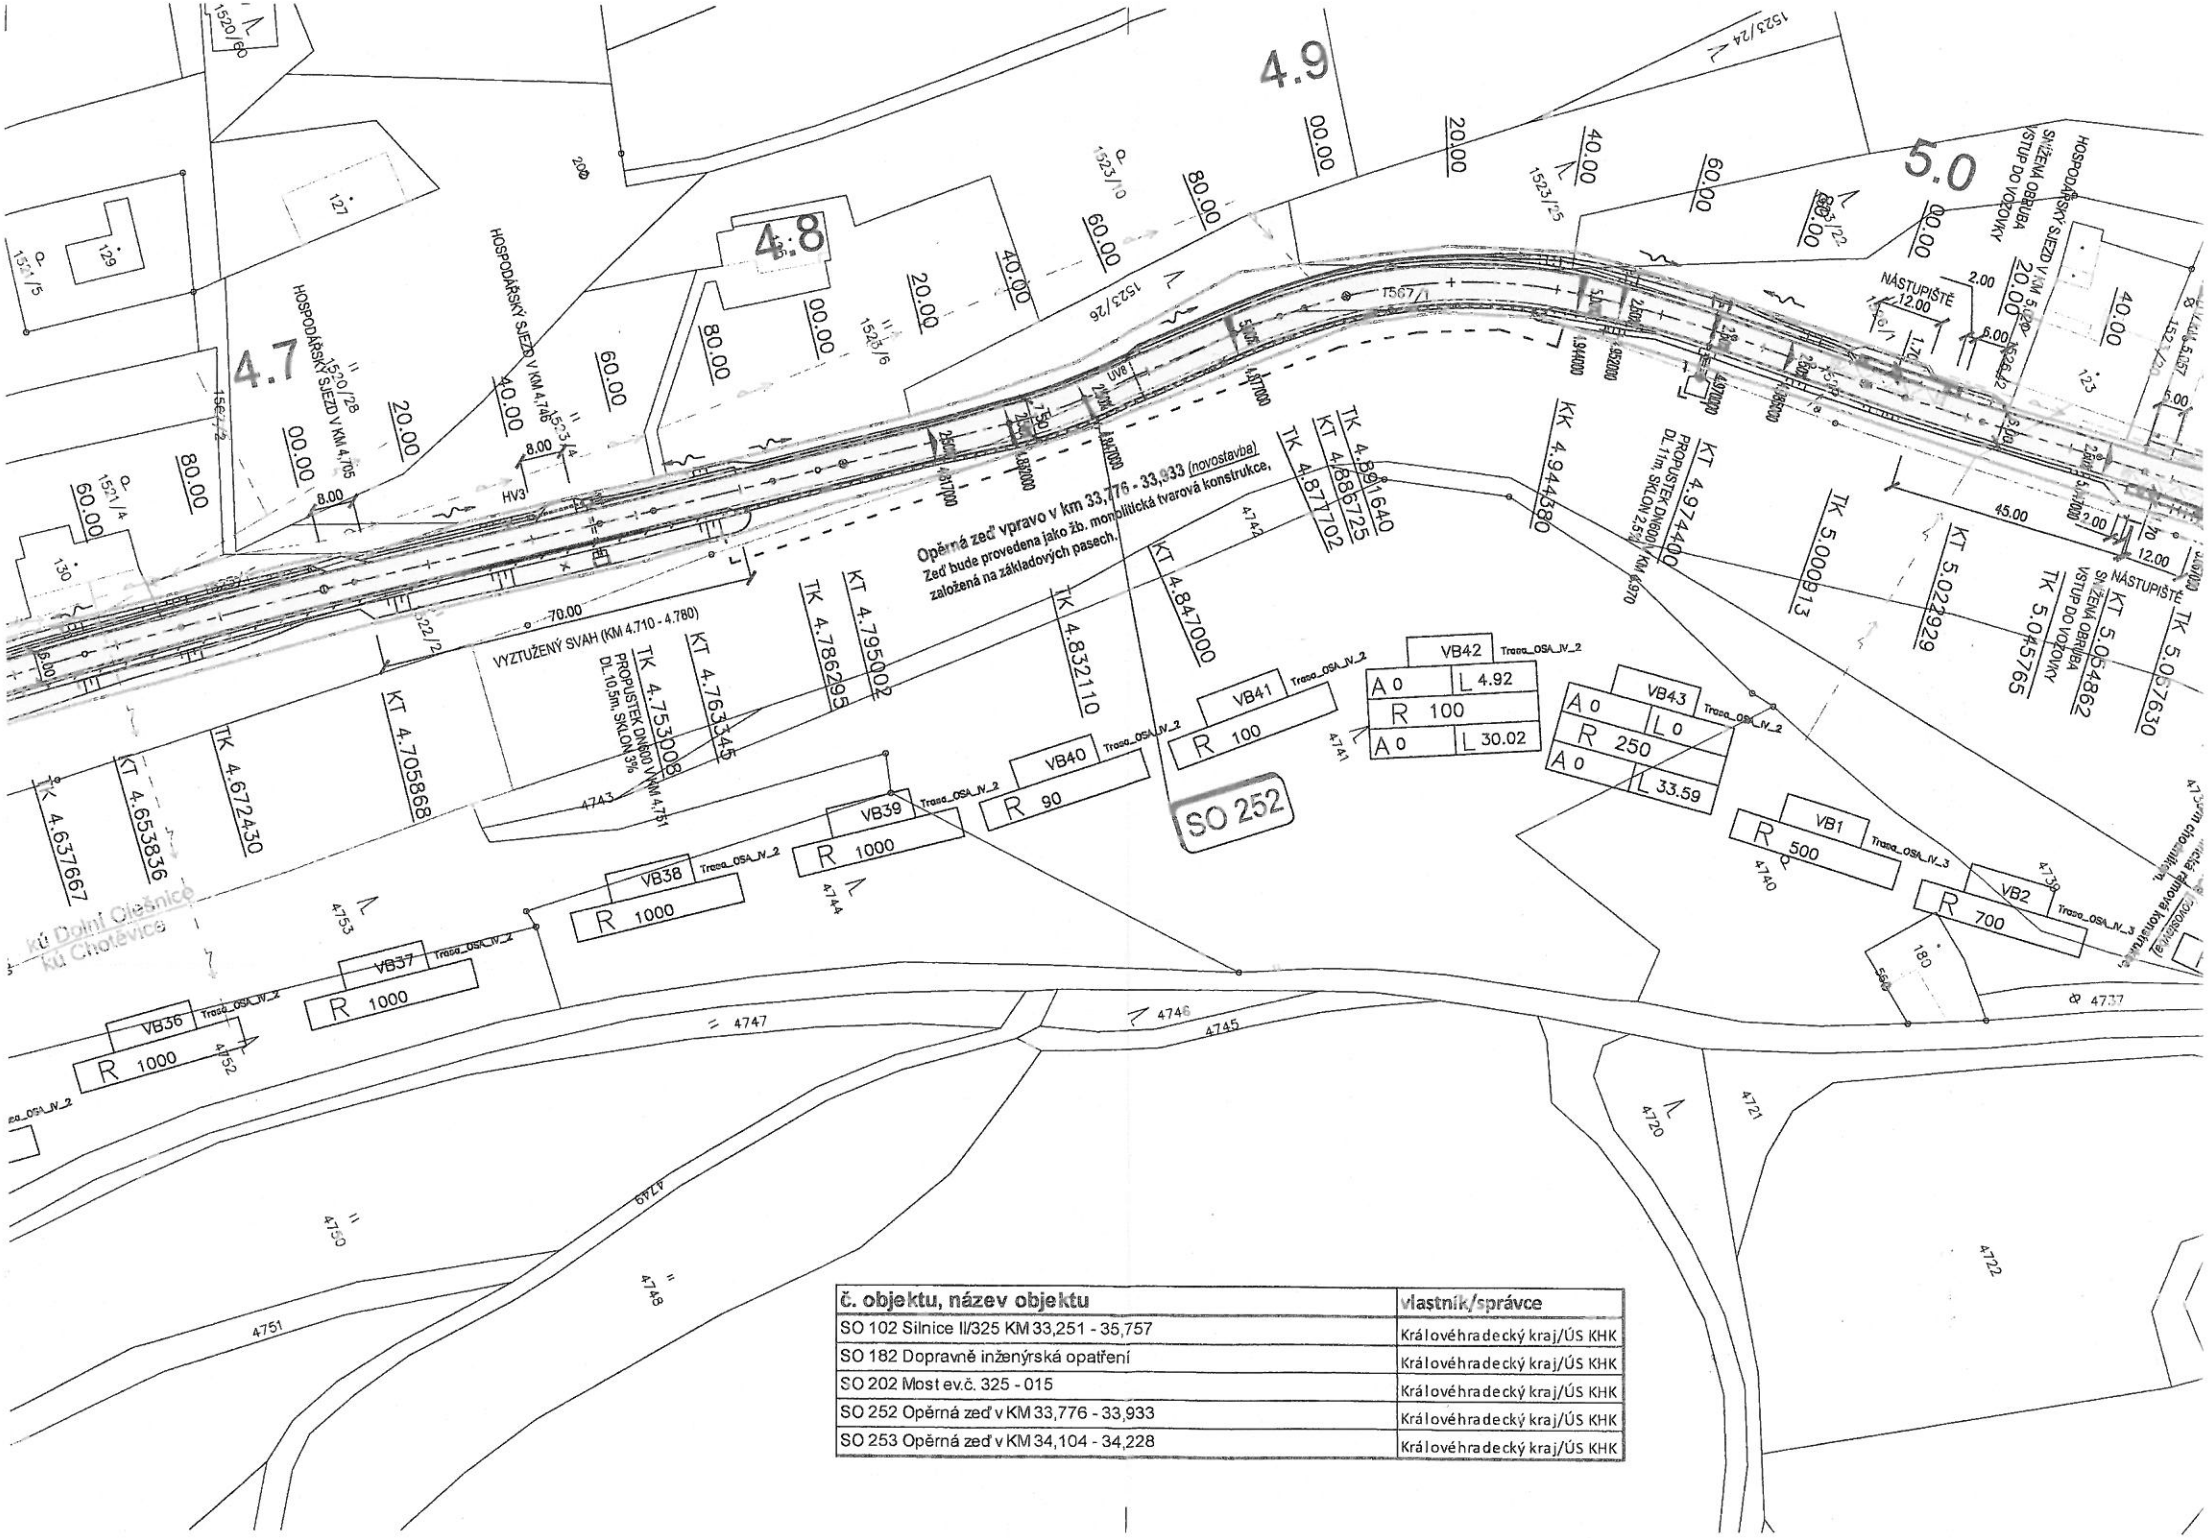

č. objektu, název objektu	vlastník/správce
SO 102 Silnice II/325 KM 33,251 - 35,757	Královéhradecký kraj/ÚS KHK
SO 182 Dopravně inženýrská opatření	Královéhradecký kraj/ÚS KHK
SO 202 Most ev.č. 325 - 015	Královéhradecký kraj/ÚS KHK
SO 252 Opěrná zeď v KM 33,776 - 33,933	Královéhradecký kraj/ÚS KHK
SO 253 Opěrná zeď v KM 34,104 - 34,228	Královéhradecký kraj/ÚS KHK

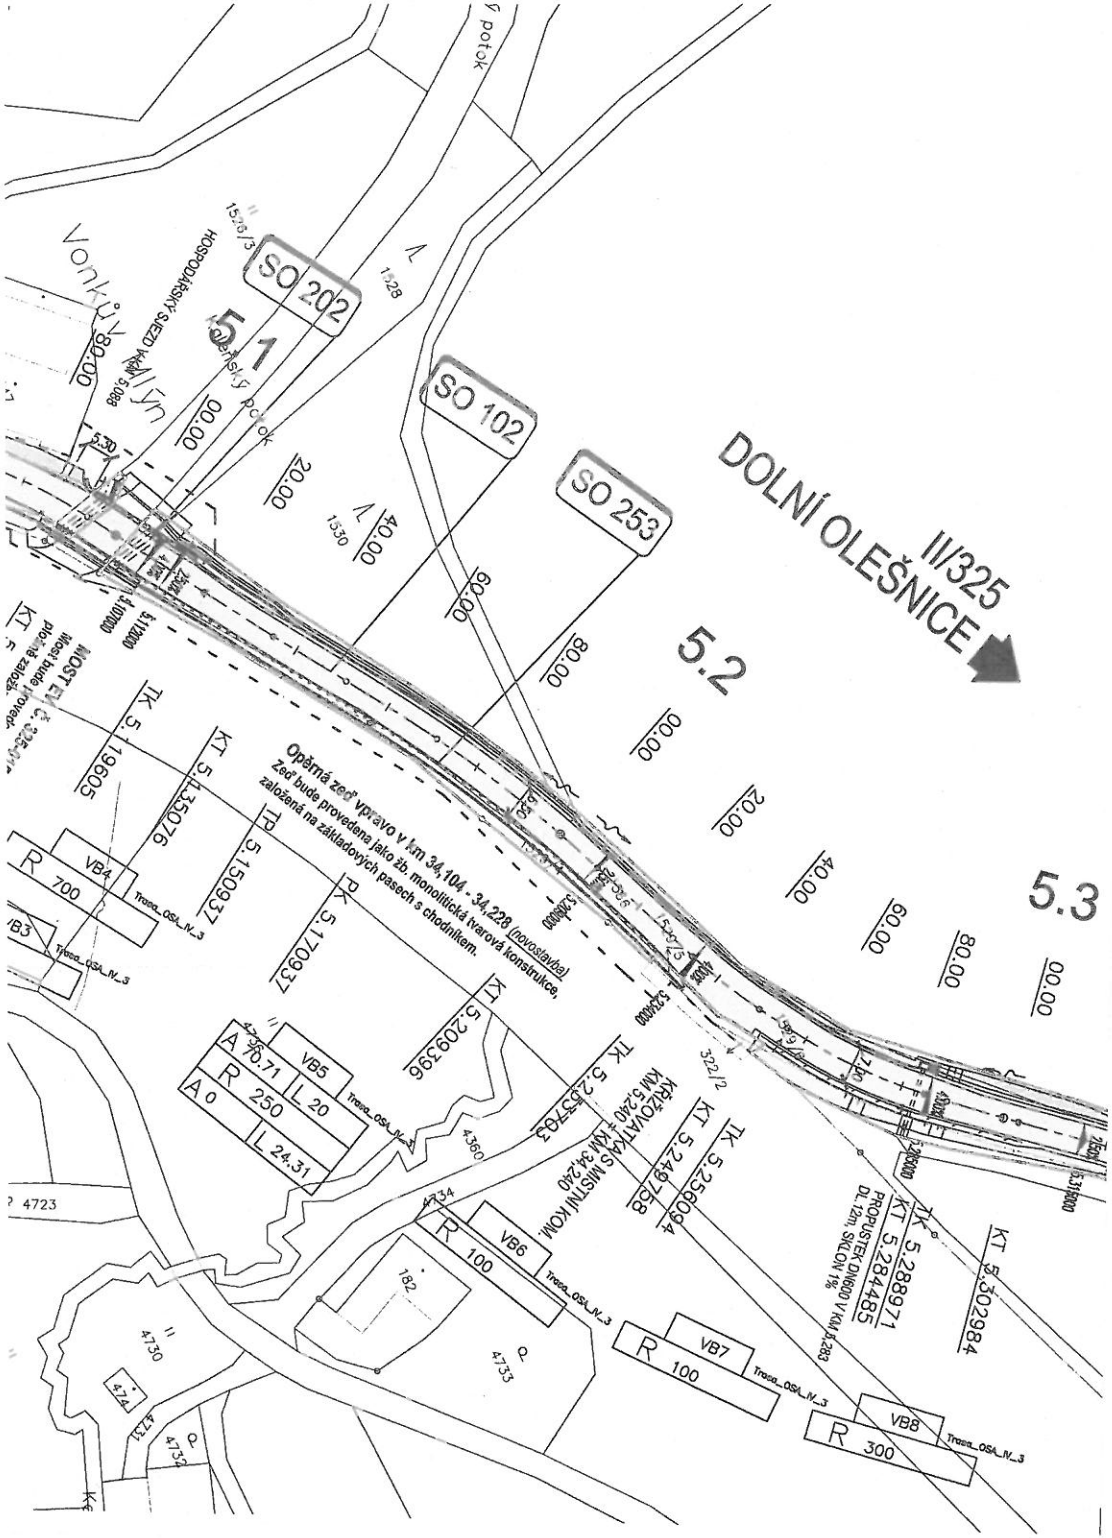

LEGENDA NOVÝ STAV:

- VOZOVKA
- SJEZDY
- NÁSYP, OZELENĚNÍ
- VÝKOP
- DLÁŽDĚNÝ POVRCH
- HRANY PLOCH
- OSA KOMUNIKACE
- UV — Š — UL.VPUST S PŘÍPOJKOU, KAN.ŠACHTA NÁHRADA ZA STÁVAJÍCÍ
- HV — HORSKÁ VPUST
- KÁCENÁ ZELEŇ

LEGENDA STÁVAJÍCÍ STAV:

- HRANICE KATASTRÁLNÍCH ÚZEMÍ
- HRANICE PARCEL DLE KATASTRÁLNÍ MAPY
- 44/1 — PARCELNÍ ČÍSLO DLE KATASTRÁLNÍ MAPY

LEGENDA ZÁBORŮ:

- TRVALÝ ZÁBOR STAVBY
- DOČASNÝ ZÁBOR STAVBY

LEGENDA INŽENÝRSKÝCH SÍTÍ:

STÁVAJÍCÍ

- NADZEMNÍ KABEL VN
- NADZEMNÍ KABEL NN
- STL PLYNOVOD
- METALICKÝ SDĚL. KABEL
- OPTICKÝ SDĚL. KABEL
- VODOVOD
- SILNIČNÍ KANALIZACE

KM 33,251 - 35,757

C
DUSP+PDPS

SOUŘADNICOVÝ SYSTÉM: S-JTSK
VÝŠKOVÝ SYSTÉM: BpV

KRESLIL:	KOLEKTIV		
ZPRACOVAL:	ING. PAVEL HANYK		
TECHNICKÁ KONTROLA:	ING. JAN BURSA		
ZODPOVĚDNÝ PROJEKTANT:	ING. PAVEL HANYK		
HLAVNÍ PROJEKTANT:	ING. DAGMAR KLAJMONOVÁ		
KRAJ: KRÁLOVÉHRADECKÝ	OKRES: TRUTNOV	OBEC: DOLNÍ OLEŠNICE, VESTŘEV	

INVESTOR: KRÁLOVÉHRADECKÝ KRAJ, PIVOVARSKÉ NÁM. 1245, 500 03 HRADEC KRÁLOVÉ

AKCE: II/325 Chlum – Velký Vřeštov – Mostek – část IV

OBJEKT: C. SITUAČNÍ VÝKRESY

OBSAH: KATASTRÁLNÍ SITUAČNÍ VÝKRES – 1.ČÁST

MDS PROJEKT
FÖRSTEROVA Č.P. 175, 566 01 VYSOKÉ MÝTO
EMAIL.: MDS@MDSPROJEKT.CZ

STUPEŇ:	DUSP+PDPS
ZAK.ČÍSLO:	1440
ARCHIVNÍ ČÍSLO:	1440
DATUM:	09/2019
FORMÁT:	6xA4
MĚŘÍTKO:	1:1000
ČÍSLO SOUPRAVY:	ČÍSLO PŘÍLOHY: C.2.1