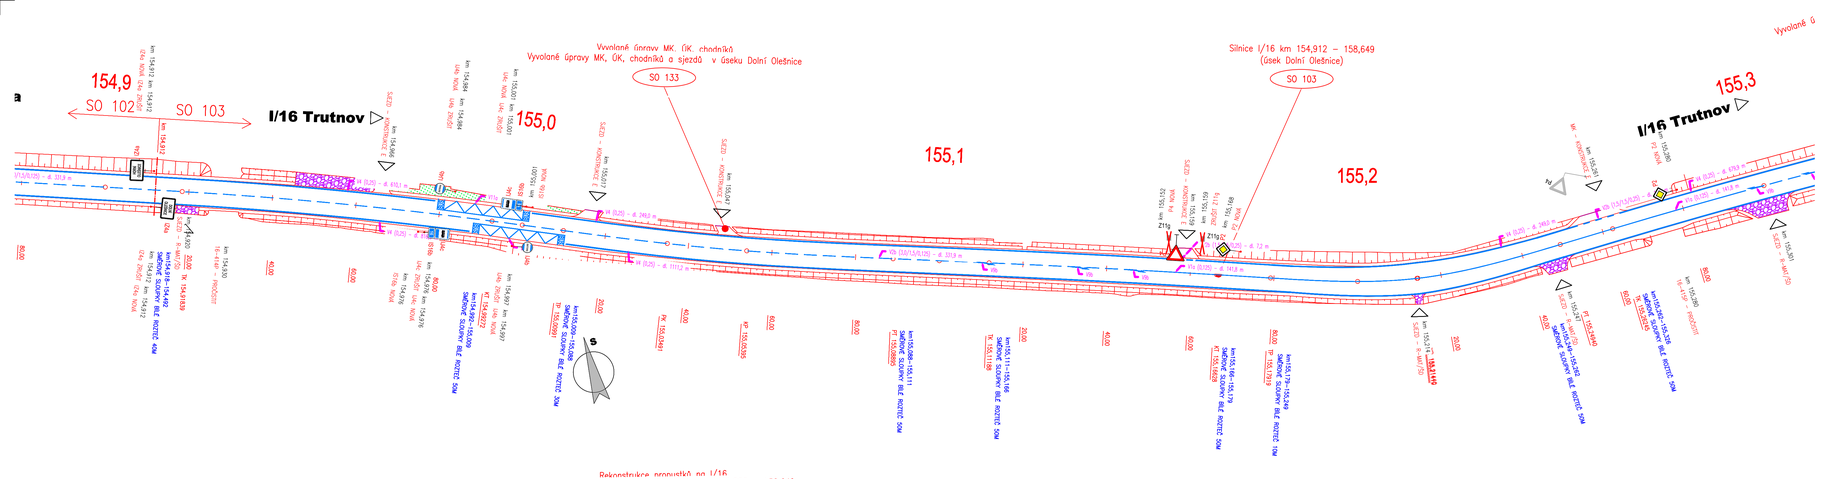

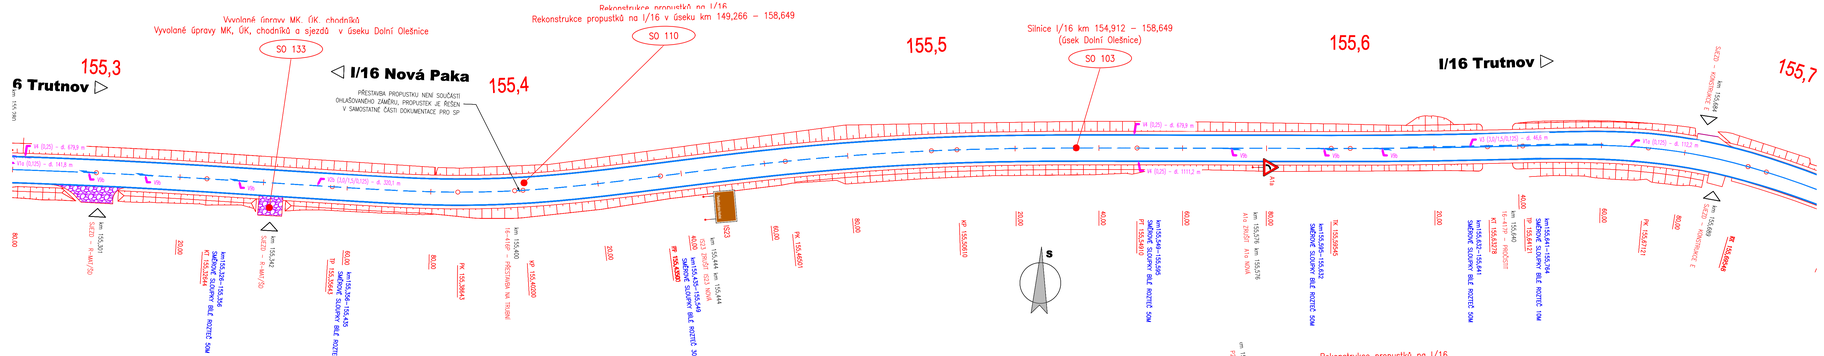

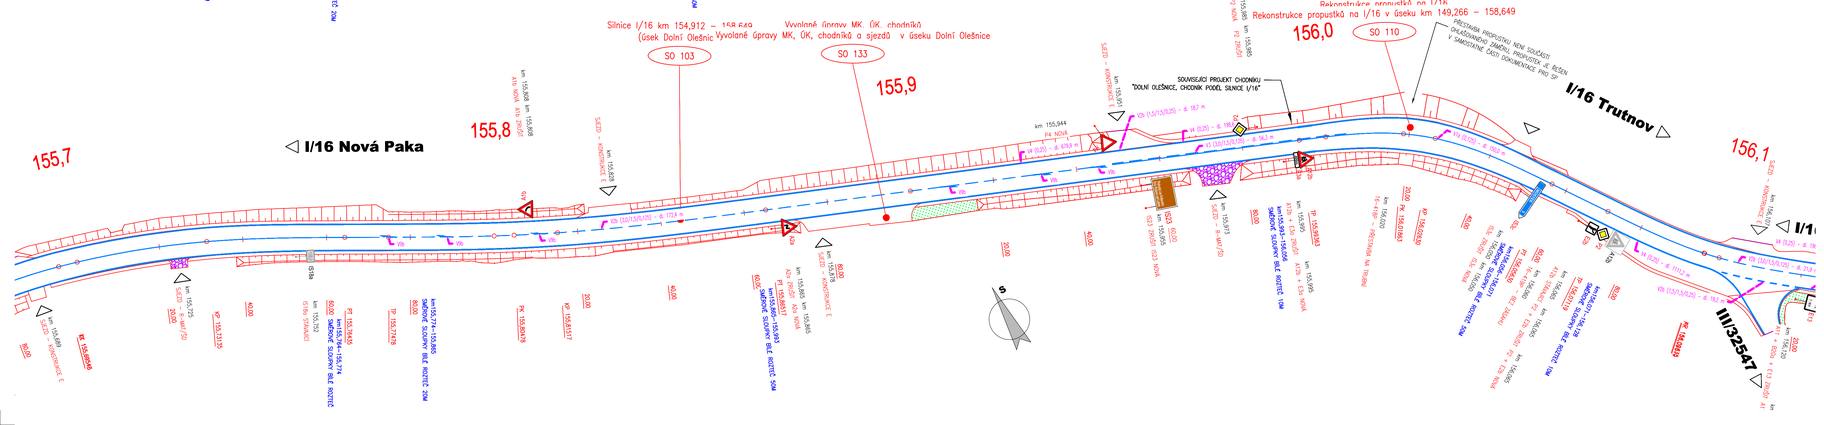

LEGENDA NÁVRHU:

- HRANICE STAVBY
- HRANICE SO (KŘÍŽOVATKY)
- NÁVRH OSY
- ŘÍZNÁ SPÁRA V NÁPLNĚJÍ
- 2-LINKA Z ŽULOVÝCH KOSTEK DO BETONU
- BETONOVÁ PŘÍZLAŽBA BÍLÉ BARVY
- SAMCE KRAJ. VOZOVKY (PŘEŠPOHLAŘ)
- LOM SKLONĚ
- SLIČNÍ SVODOLA OBNOVA / NOVÁ
- SLIČNÍ SVODOLA STÁVAJÍCÍ BEZ OPRAVY / RUŠENÁ
- DOPRAVNÍ BEZPEČNOSTNÍ ZÁBRADLÍ
- MOSTNÍ ZÁBRADLÍ MĚSTSKÉHO TYPU
- DRENÁŽ: TRATIVOD
- RODELÍZOVÉ TRUBI/KLEMMY

LEGENDA OBRUBNÍKŮ:

- SLIČNÍ OBRUBA – PODSTUPNICE S VÝŠKOVÝM ROZDÍLEM 100–150 mm
- SNÍŽENÁ SLIČNÍ OBRUBA – PODSTUPNICE S VÝŠKOVÝM ROZDÍLEM 20 mm
- SNÍŽENÁ SLIČNÍ OBRUBA – PODSTUPNICE S VÝŠKOVÝM ROZDÍLEM 50 mm
- SLIČNÍ OBRUBA – PODSTUPNICE S VÝŠKOVÝM ROZDÍLEM 180 mm
- SLIČNÍ BEZBARIÉROVÁ ZASTÁVKOVÁ OBRUBA – PODSTUPNICE S VÝŠKOVÝM ROZDÍLEM 200 mm

KONTRETNÍ ROZMĚRY A TYPY NAVRŽENÝCH OBRUB A PRVKŮ VIZ VZOROVÉ PŘÍČNÉ ŘEZY

LEGENDA PLOCH:

- KONSTRUKCE A – INTAVILÁN – OBNOVA ASFALTOVÝCH VRSTEV,
  A.1 – LOKÁLNÍ SANACE ULMAŘÍCÍCH ORNIČŮ VOZOVKY
- KONSTRUKCE B – EXTRAVILÁN – OBNOVA ASFALTOVÝCH VRSTEV A ZESÍLENÍ 40mm,
  B.1 – LOKÁLNÍ SANACE ULMAŘÍCÍCH ORNIČŮ VOZOVKY
- KONSTRUKCE C – OBNOVA KORYTOVÝCH VRSTEV (MOST)
- KONSTRUKCE D – KOMPLETNÍ REKONSTRUKCE (AUTOBUSOVÉ ZÁLIV)
- KONSTRUKCE E – STUPŇOVITÉ NAPOJENÍ NA STÁVAJÍCÍ STAV
- NEZPEVNĚNÁ KONUNICE (ZPEVNĚNÍ) Z R-MATERIÁLU (40 RA 0/8)
- SJEZD – ŠTĚRKODRT/R-MATERIÁL (40 RA 0/8)
- TERÉNNÍ ÚPRAVY / DKM/ZEMNÍ/RAŠ A CESTI
- KONSTRUKCE E – NOVÁ DLAŽEBNÍ CHODNÍKOVÁ KONSTRUKCE
- VAROVNÝ A SIGNÁLNÍ PÁS DLE VYHL. Č. 398/2009 Sb.

LEGENDA PŘÍPRAVY ÚZEMÍ

- Kxxx – KÁCENÍ – DŘEVNÝ ROSTOUCÍ MIMO LES
- NÁHRADNÍ VÝSADBA

LEGENDA DOPRAVNÍHO ZNAČENÍ

- km X,XXX – VÝMĚNA STÁVAJÍCÍHO DZ ZA NOVÉ V PŮVODNÍM UMÍSTĚNÍ (KUS ZA KUS)
  DZ – VÝMĚNA + DZ ZRUŠIT + DZ NOVÁ
- km X,XXX – NOVÉ DZ V DANÉM UMÍSTĚNÍ
  DZ – NOVÁ
- km X,XXX – STÁVAJÍCÍ DZ PONECHANÉ BEZ ZÁSAHU V PŮVODNÍM UMÍSTĚNÍ
  DZ – PONECHAT
- km X,XXX – STÁVAJÍCÍ DZ SE PŘESUNE NA JINÉ UMÍSTĚNÍ
  DZ – PONECHAT S PŘESUNEM
- km Y XXX

LEGENDA - STÁVAJÍCÍ STAV :

- hranice zakrytá
- hranice podzemní
- hranice pohyblivá
- opěrná zeď
- zábradlí
- ohradní zeď
- plot dřevený
- plot drátěný
- svodidlo
- živý plot
- zastřešení
- inž. stlač nadzemní
- inž. stlač podzemní ověřené
- inž. stlač podzemní neověřené
- hranice parcel dle mapy katastru nemovitostí vlastnická
- nevlastnická
- pozemkového katastru
- 898 (789) parcelní čísla dle KN, (PK)
- plynovod NTL
- plynovod STL
- plynovod VTL
- tepelné vedení
- vodovod neratoštl.
- kanalizace
- sdělovací vedení (OZ)
- el. vedení vn–nadzemní
- el. vedení nn–podzemní
- el. vedení vn–nadzemní
- el. vedení nn–podzemní
- veřejné osvětlení
- el. rozvodší
- zpevněný a upravený svah o šikmé ZÁRUBNÍ zdi
- šachta kanalizační
- šachta neověřená
- šachta větrací
- šachta bez rozdělení
- šachta vodoměrná
- hydrant podzemní
- hydrant nadzemní
- vpusť
- ŠOUPĚ
- světelná signalizace
- místní tabule
- dopravní značka
- svítidlo
- stožár
- přípravný stožár
- telefonní budka
- sonda vrtaná
- předmět mělého rozsahu
- stojan PHM
- studna
- vodní tok
- vodní plocha
- vstup do objektu, vjezd
- zahrada
- louka
- park
- křoví
- strom, průměr kmene/ koruny
- neplodná půda
- pastvina
- lesní půda
- budova zděná betonová, kovová

UPOZORNĚNÍ :
PRŮBĚH SÍTÍ JE ZAKRESLEN POUZE INFORMATIVNĚ DLE VYJÁDŘENÍ A PODKLADŮ JEJICH SPRÁVCŮ. PRO ZJIŠTĚNÍ JEJICH PŘESNÉ POLOHY SÍTÍ JE NUTNÉ POŽÁDAT SPRÁVCE O VYTYČENÍ. DO SITUACE BYL ZAKRESLEN PŘIBLIŽNÝ PRŮBĚH HRANIC POZEMKŮ NA ZÁKLADĚ DKM.

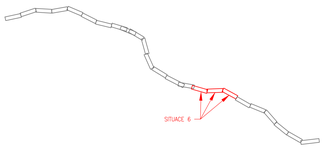

AUTORSKÉ | ČÍSLO PARE

ČÍSLO ZMĚNY	DATUM ZMĚNY	POPIS/OBSAH ZMĚNY	PODPIS

I/16 HRANICE LIBERECKÉHO KRAJE - VESTŘEV, OPRAVA SILNICE

název akce

stavební objekt

ŘEDITELSTVÍ SILNIC A DÁLNIC ČR
objednatel | spolupráce
místo stavby | Královéhradecký kraj

DOPRAVNÉ INŽENÝRSKÁ KANCELÁŘ
Bozděchova 1668, 500 02 Hradec Králové
tel : 495 219 036, 495 212 647, fax : 495 221 677
e-mail : dik@dik - hk.cz, http : www.dik-hk.cz

KOORDINAČNÍ SITUACE - ČÁST 6
výkres | 1:500 měřítko | TP stupeň

ING. M. BURIANEC koordinátor	Burianec	ING. VÍT KOPECKÝ hlavní inženýr projektu	číslo zakázky **C3.6**
ING. M. BURIANEC zodpovědný projektant	Burianec	ING. VÍT KOPECKÝ vypracoval	9/2023 datum / číslo přílohy