
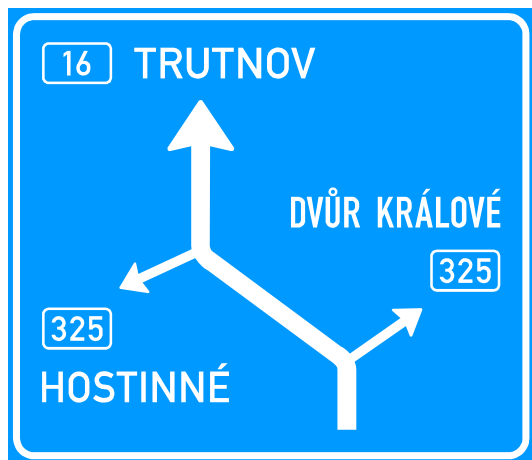


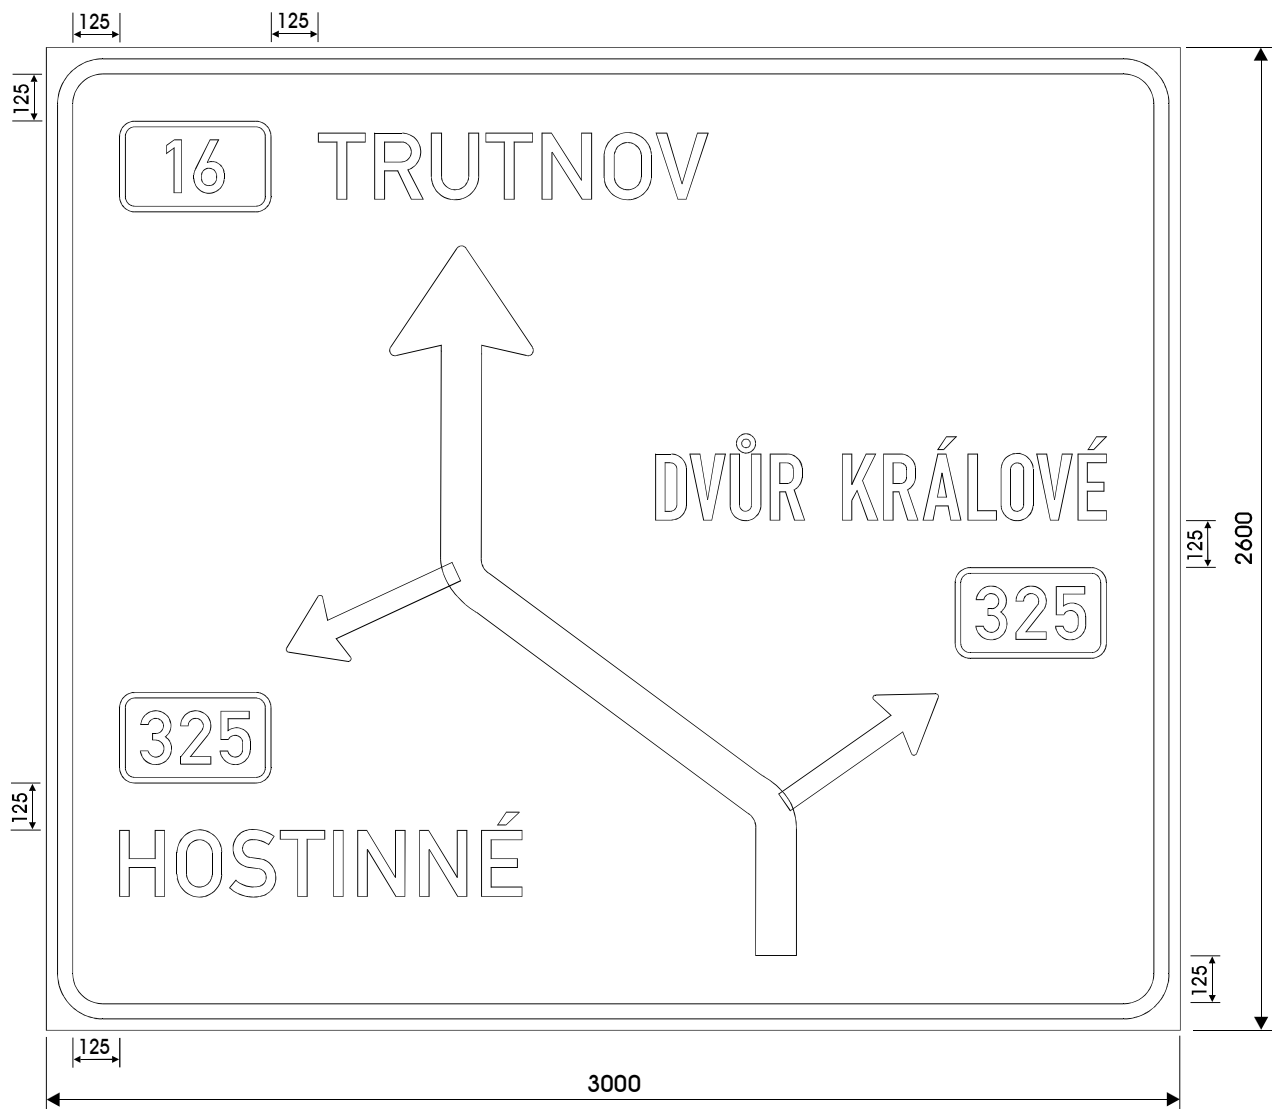

IS9a

Výška písma 175 mm

Písmo DIN - střední, úzké

Výška písma č.silnice 140 mm

Fólie - třída 2

Tolerance dle ČSN EN 12 899-1

Folie podklad: ORAFOL 5910-010		Konstrukce: FeZn lamely		
Kreslil: H. Veselá	Kontroloval: Jan Kavalír	Nosná konstrukce: příhrady	Šířka lamel: 200 mm	Datum: 30.10.2024
BIZETT CZ s.r.o. Zdětín 4 294 71 Benátky nad Jiz.		I/16 HRANICE LIBERECKÉHO KRAJE - VESTŘEV, OPRAVA SILNICE		
Číslo značky: IS9a			Měřítko: 1 : 20	Stupeň: RDS