

Celková situace objízdné trasy

pro stavby Rudník most ev.č. 14-057, Hostinné most ev.č. 325-021, sil. I/14 ul. Komenského, Vrchlabí

18.5. - 7.6.2020



Všechny uvedené detaily se týkají staveb v souběhu v období od 18.5.- 7/6.2020

a jsou to akce sil. I/14 Vrchlabí, sil. II/325 Hostinné - Rudník, Rudník most ev.č. 14-067 a Hostinné most ev.č. 325-021


SHUVALE OBJÍZDNE IKASY PRO NAKLADNÍ DOPRAVU NAD 3,5 t

18.5. - 7.6.2020

uzavřený úsek (Rudník most ev.č. 14-057, sil. II/325 Hostinné + most ev. č. 325-021 Hostinné, Vrchlabí, I/16 Trutnov

obousměrná objízdná trasa pro nákladní automobily

dne 18.05.2020
č.j. HUTN 45544/2020
MĚSTSKÝ ÚŘAD
TRUTNOV
137

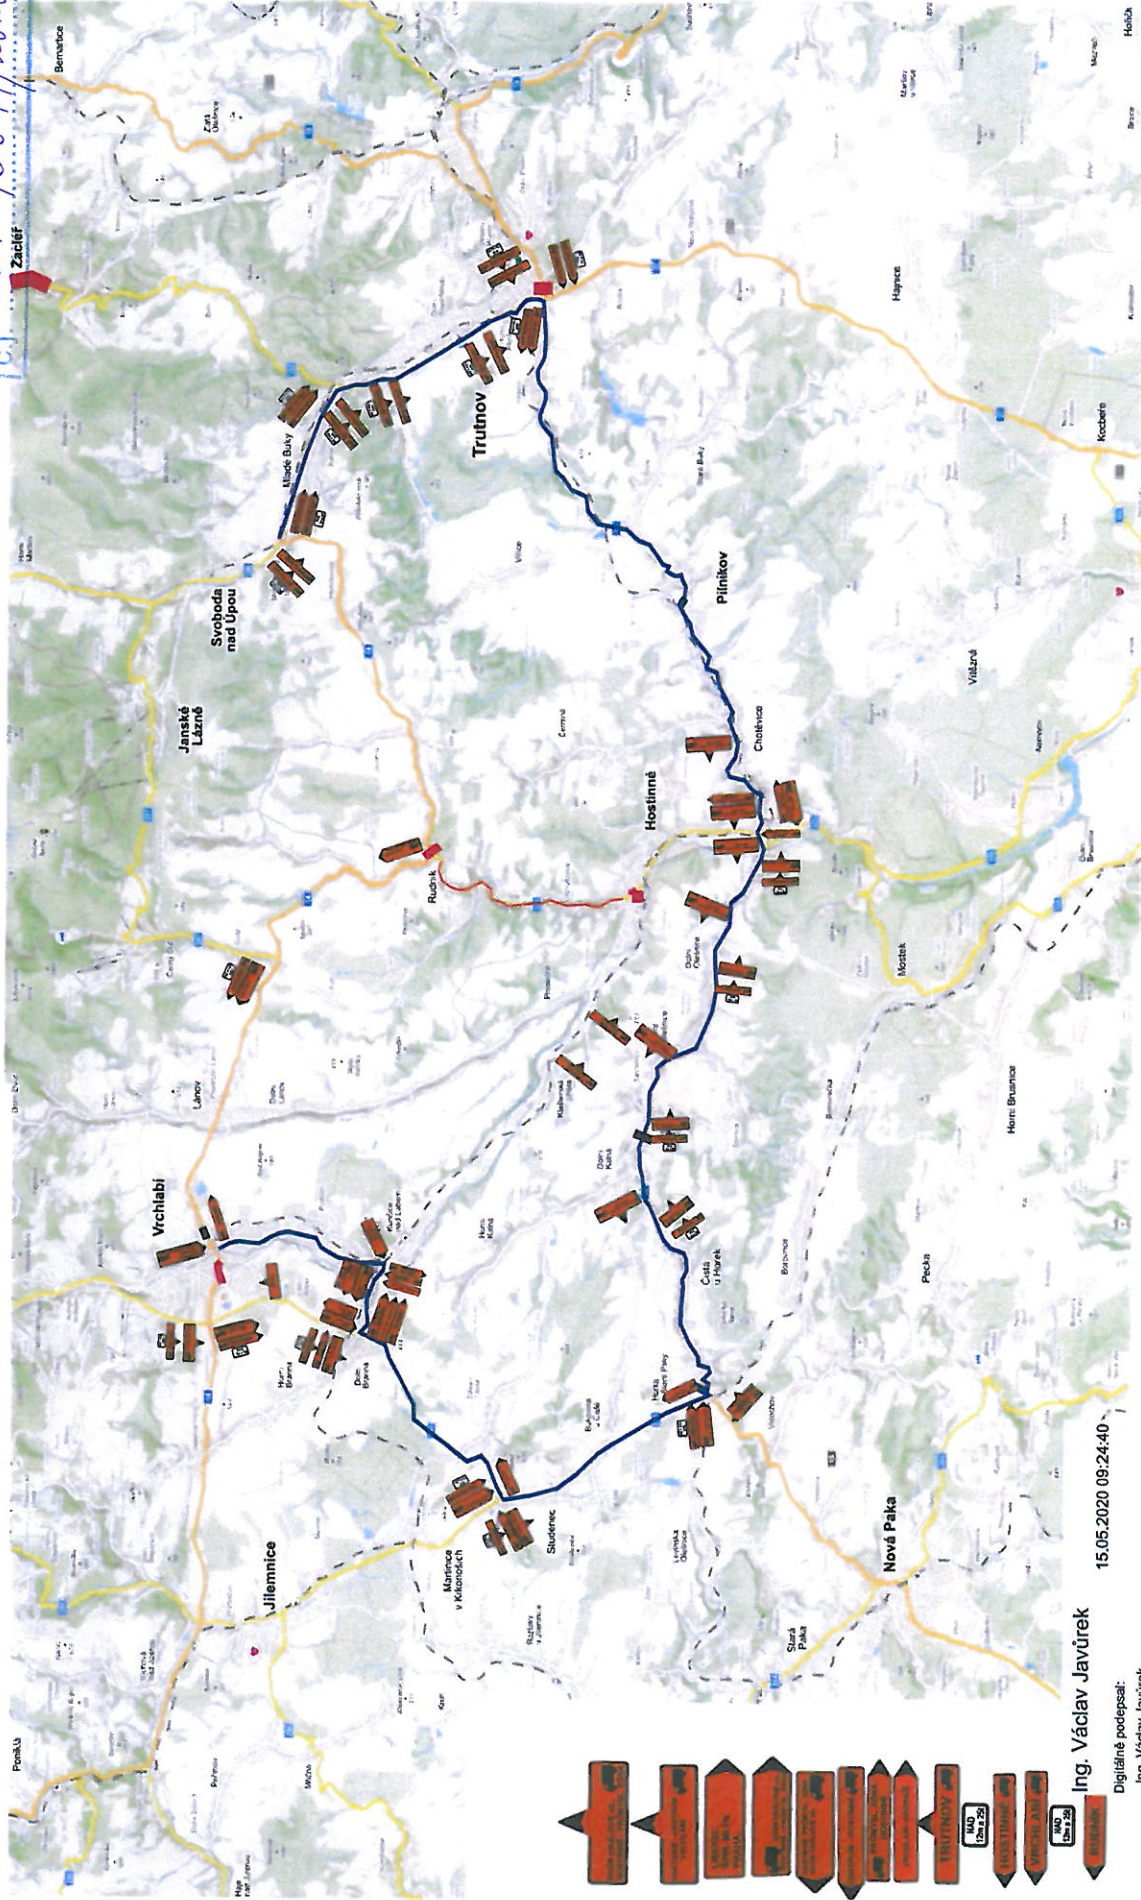

Ing. Václav Javůrek

Digitálně podepsal:
Ing. Václav Javůrek
POLICE ČESKÉ REPUBLIKY

15.05.2020 09:24:40

Zhotovitel:

MUSÍ ADO-HAVY SLAVY

M-SILNICE

Hostinné most ev.č. 325-021
sil. II/325 Hostinné

Zhotovitel:


Chládek
& Tintěra
PARDOUBICE

Rudník most ev.č. 14-057

Celková situace objížděné trasy

pro stavby Rudník most ev.č. 14-057, Hostinné most ev.č. 325-021, sil. I/14 ul. Komenského, Vrchlabí

8.6. - 31.8.2020

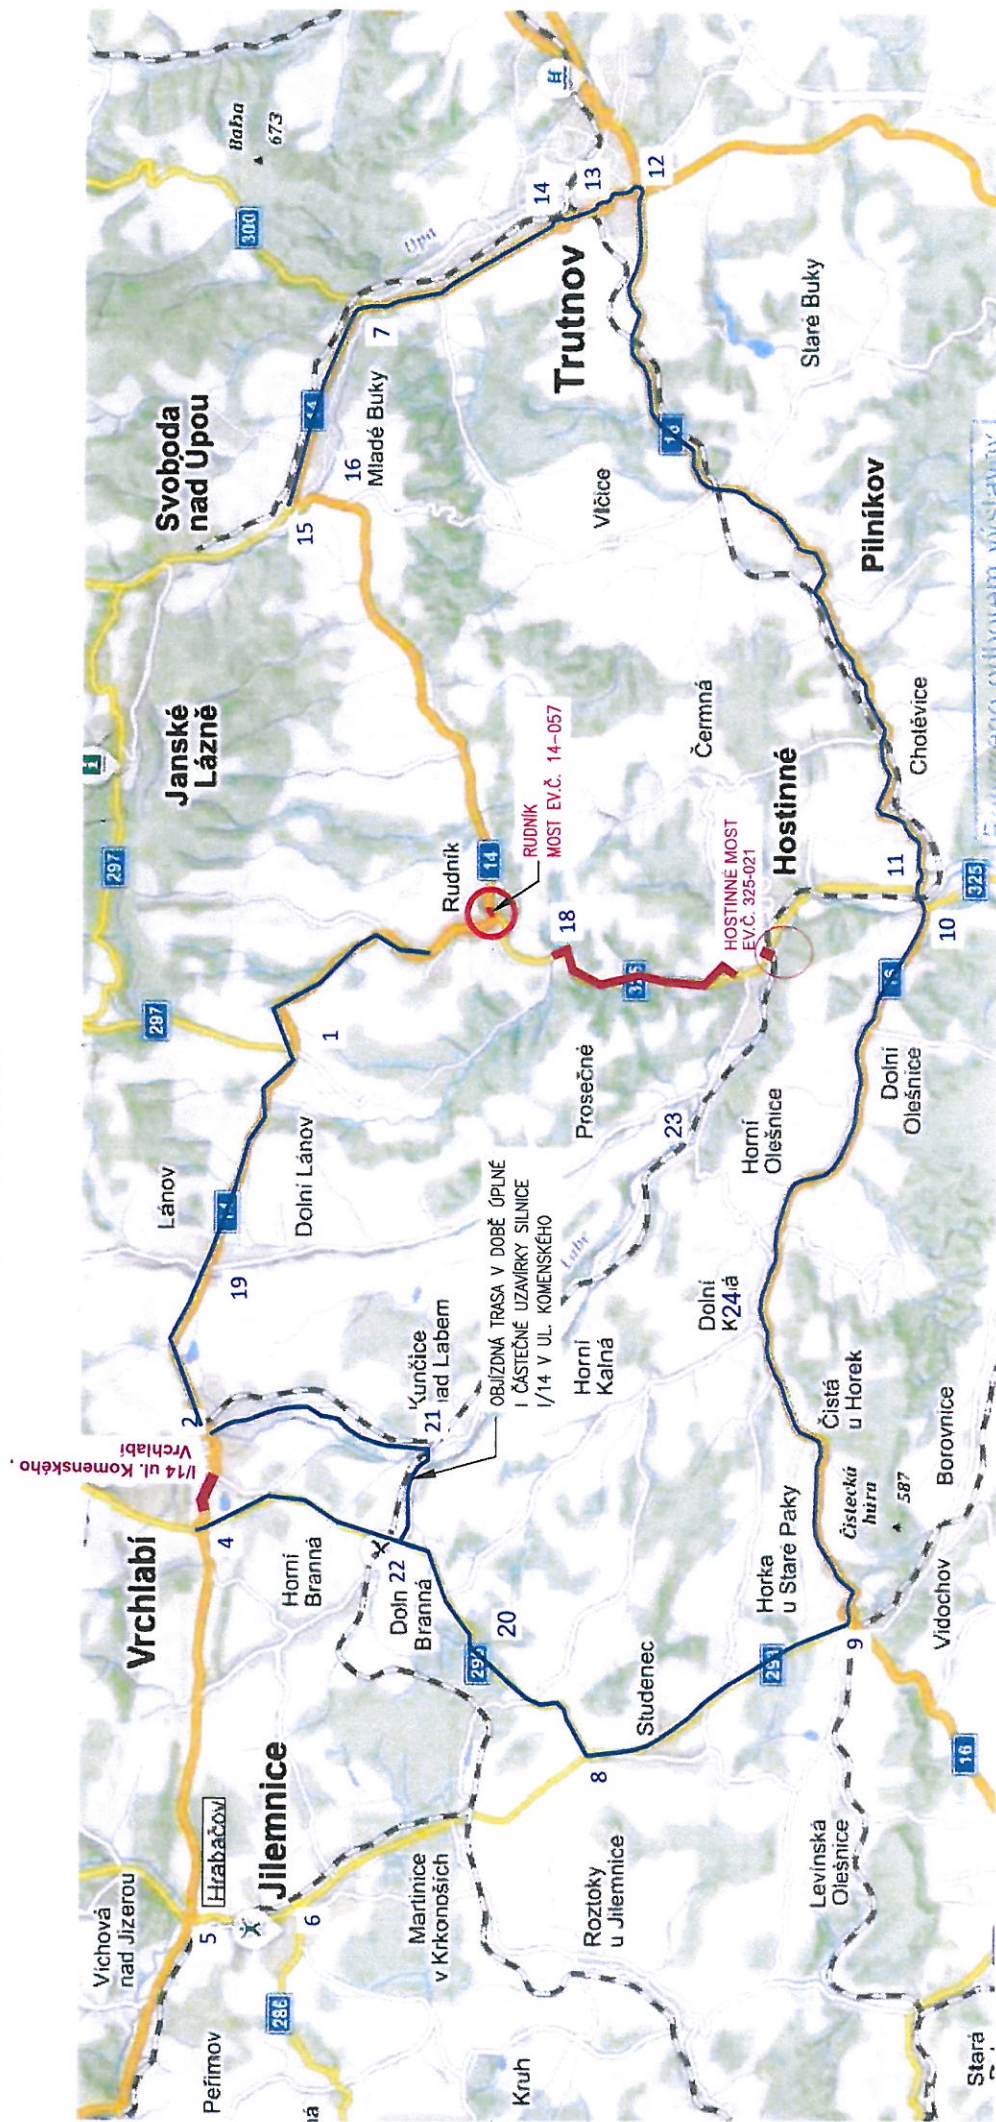

Fotografeno odborem výstavby
dne 19.05.2020
č.j. 407N 45 544/2020


Městský úřad
Trutnov

uzavřený úsek (Rudník most ev. č. 14-057 , Hostinné most ev. č. 325-021, I/14 ul. Komenského, V obousměrná objízdná trasa pro nákladní automobily

účetní číslo: 325-021
19.05.2020

uzavřený úsek (Rudník most ev. č. 14-057 , Hostinné most ev. č. 325-021, I/14 ul. Komenského, V obousměrná objízdná trasa pro nákladní automobily

MĚSTSKÝ ÚŘAD
TRUTNOV
197

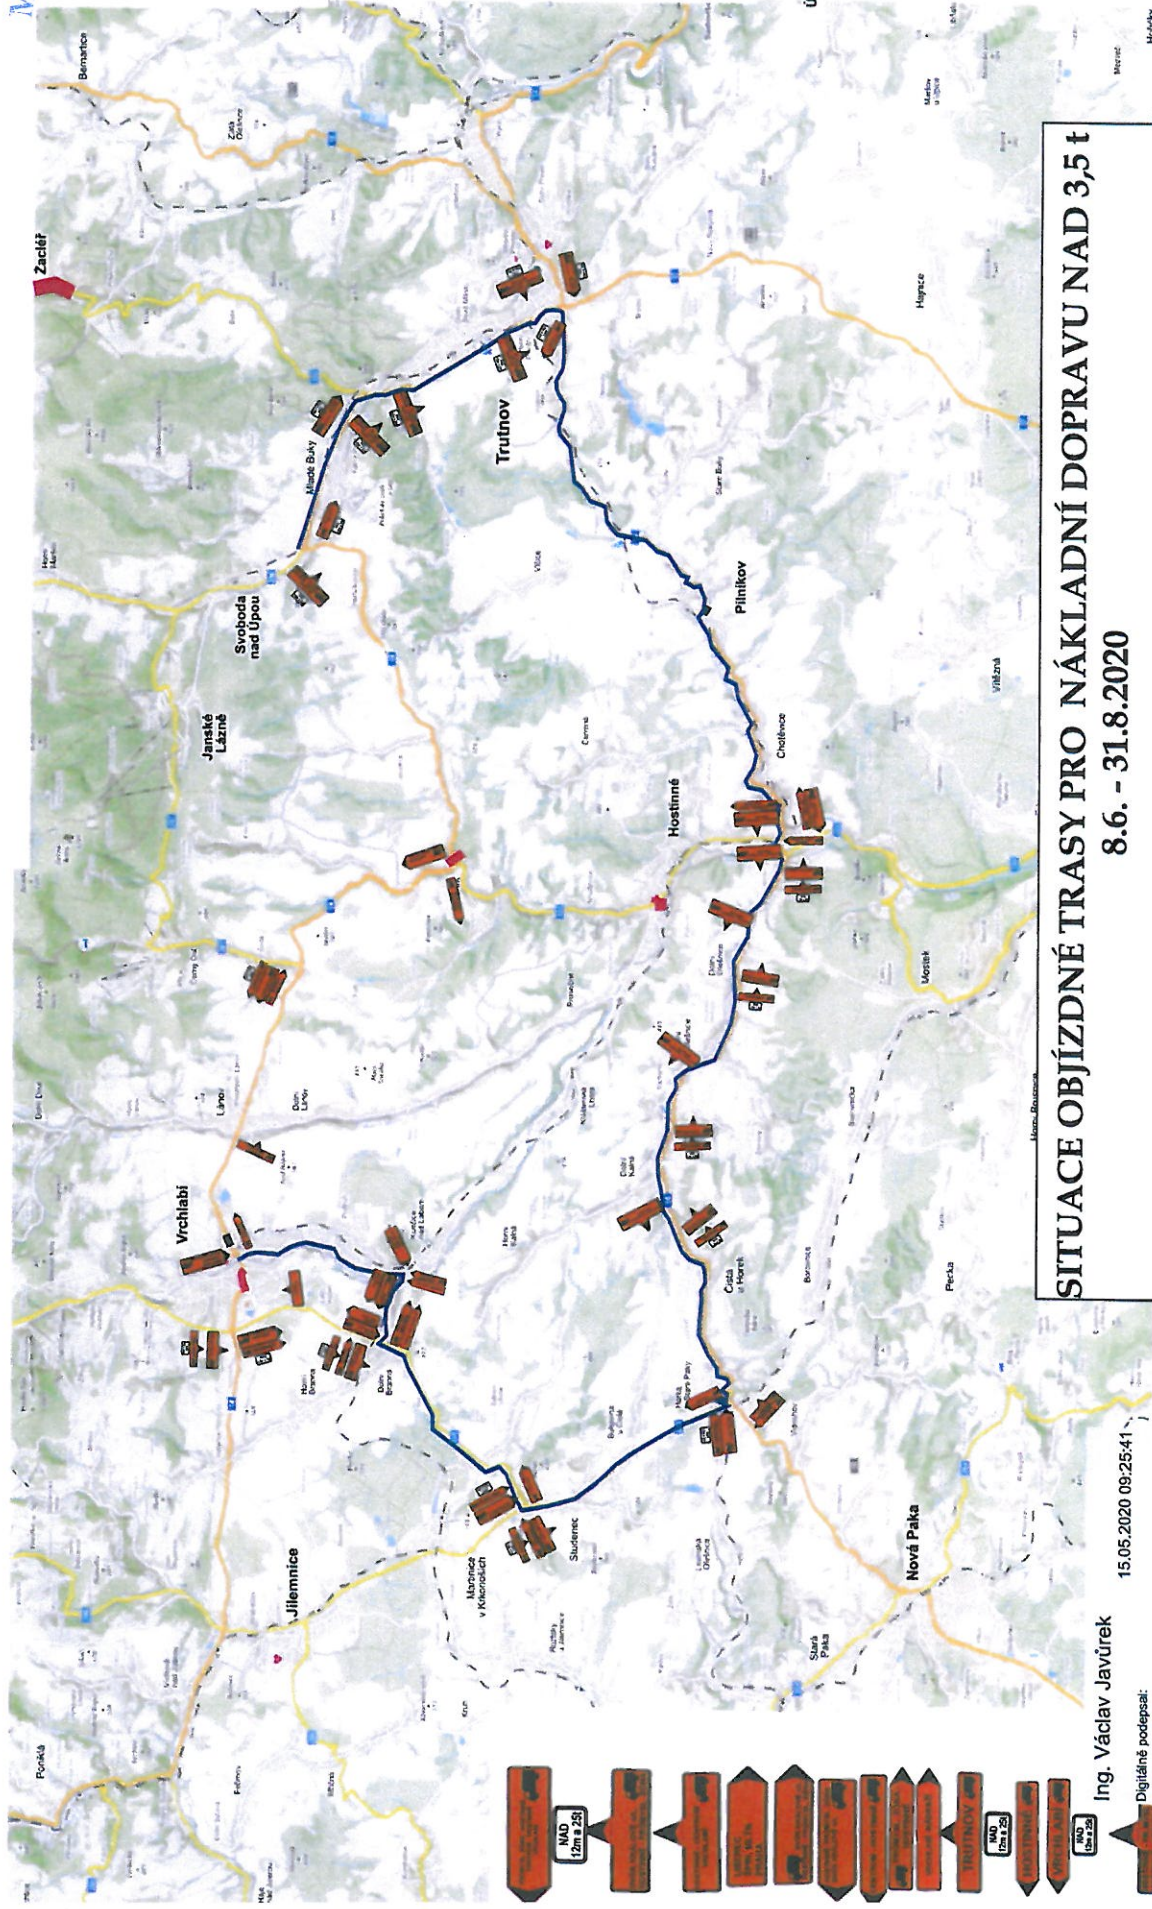

Digitálně podepsal:
Ing. Václav Javůrek
POLICIE ČESKÉ REPUBLIKY

POLICIE ČESKÉ REPUBLIKY



M-SILNICE

Zhotovitel:
Hostinné mošt ev.č. 325-021
sil. II/325 Hostinné

Zhotovitel




Rudník most ev.č. 14-057

pro stavby Rudník most ev.č. 14-057, Hostinné most ev.č. 325-021, sil. II/325 Hostinné - Rudník


II/325 Hostinné - Rudník
19.05.2020
dne 4.4.2020
č.j. 4077N 455744/2020

137

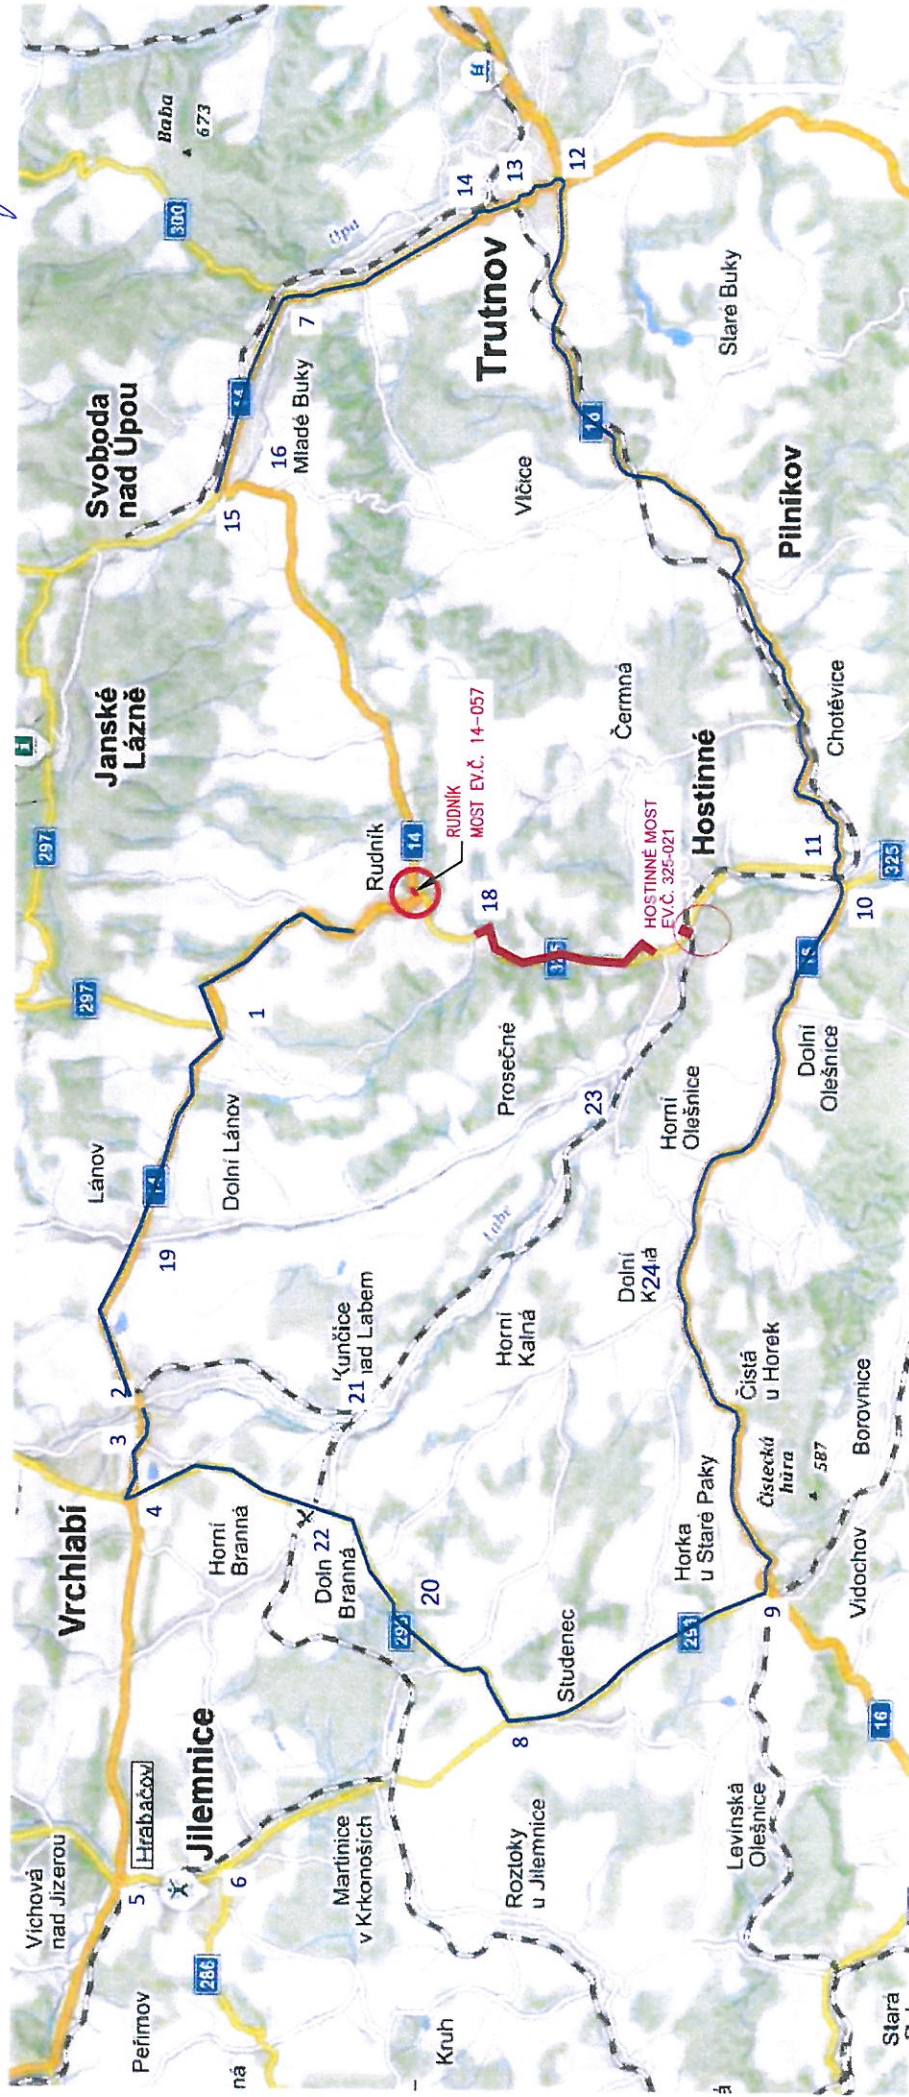

Všechny uvedené detaily se týkají staveb v souběhu v období od 1.9.- 30.9.2020 a jsou to akce sil. II/325 Hostinné - Rudník, Rudník most ev.č. 14-067 a Hostinné most ev.č. 325-021


Detail 7

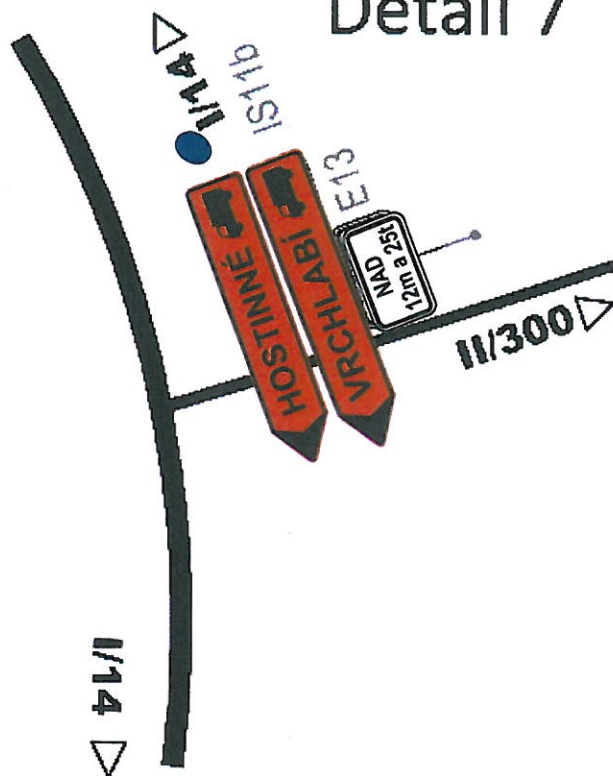

Potvrzeno odborem výstavby
dne 19.05.2020
č.j. MVTM 45544/2020

MĚSTSKÝ ÚŘAD
TRUTNOV
137

LEGENDA :

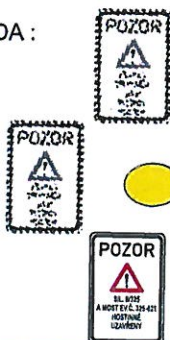


začerněné DZ jsou stavby Rudník most ev. č. 14-057 a fyzicky tam už jsou osazené

začerněné + označené žlutým kolečkem jsou stavba Vrchlabí I/14 a fyzicky už tam jsou osazené

stavba Hostinné most ev. č. 325-021 (stavba ještě nezačala teprve se budou osazovat)

Detail 10

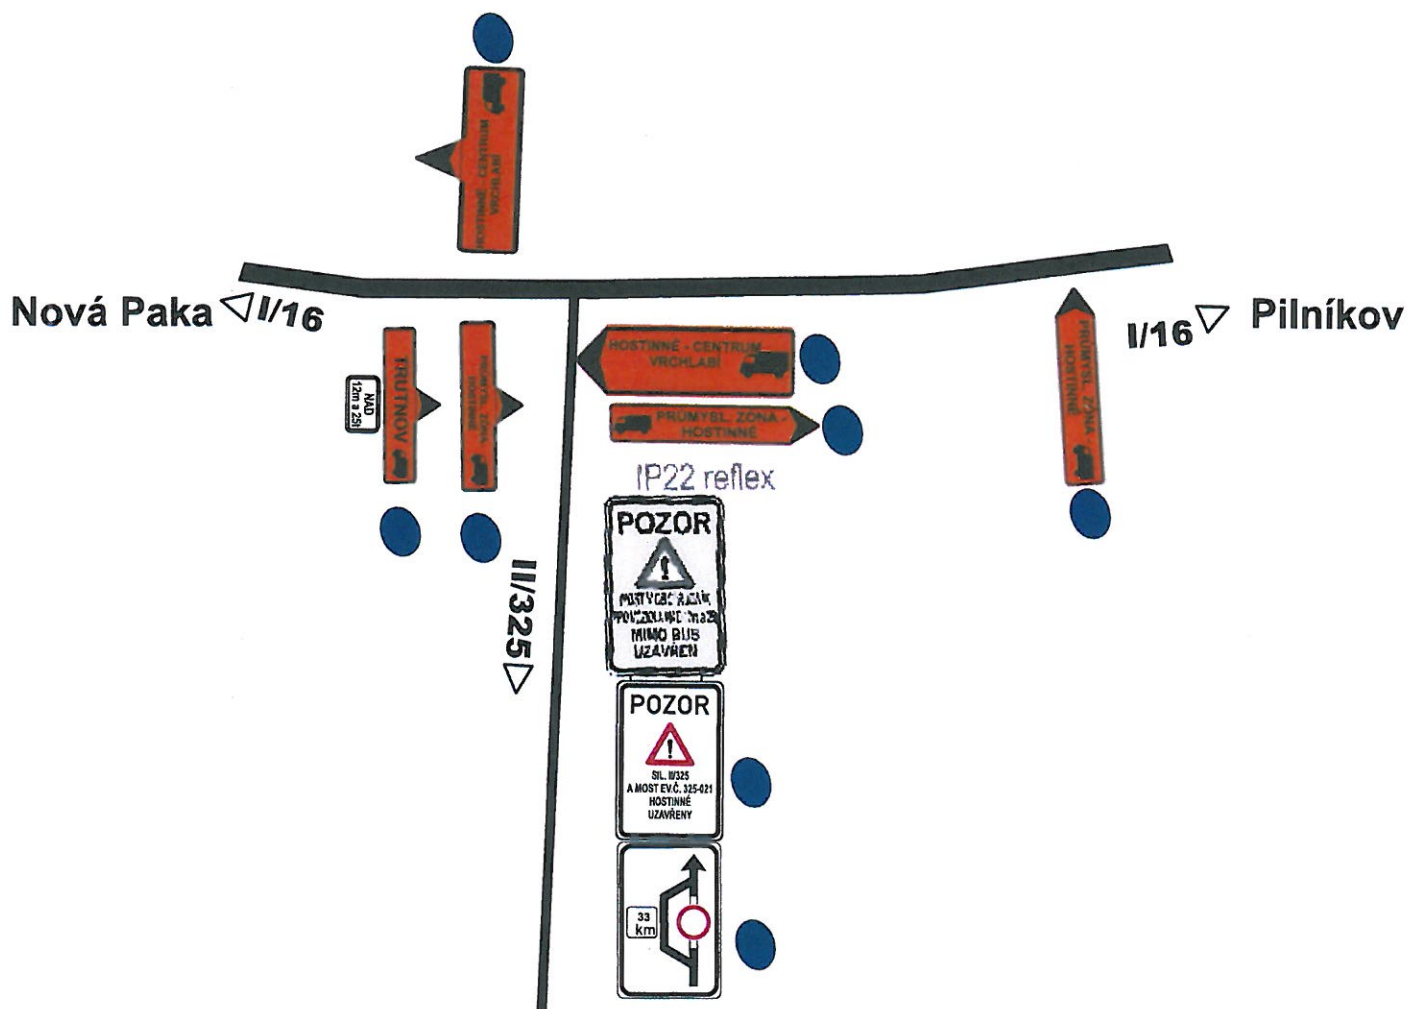

Potvrzeno odborem výstavby
dne 19.05.2020
č.j. MVTN 45544/2020

MĚSTSKÝ ÚŘAD
TRUTNOV
137

LEGENDA :



začerněné DZ jsou stavby Rudník most ev. č. 14-057 a fyzicky tam už jsou osazené




začerněné + označené žlutým kolečkem jsou stavba Vrchlabí I/14 a fyzicky už tam jsou osazené



stavba Hostinné most ev. č. 325-021 (stavba ještě nezačala teprve se budou osazovat)


Detail 11.

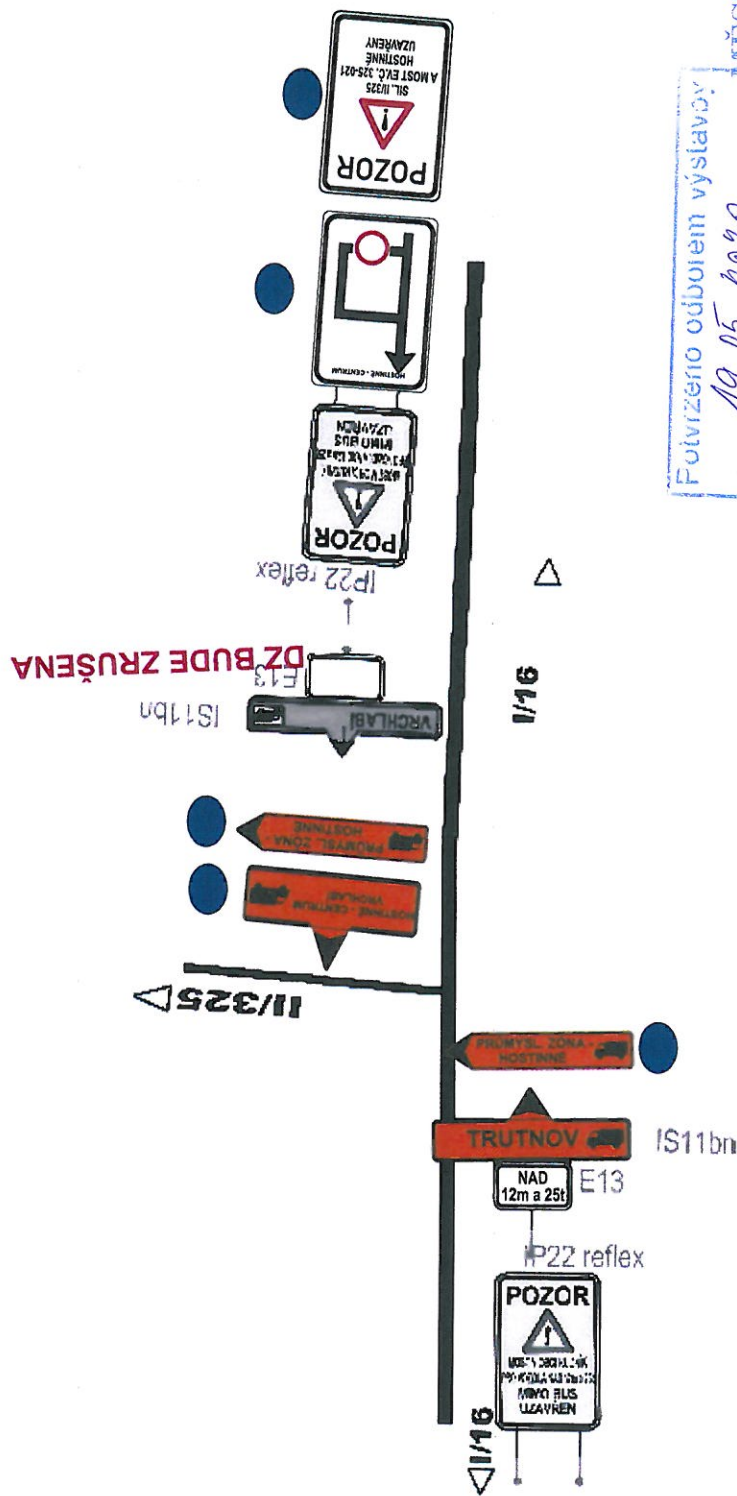

Potvrzeno odborem výstavby
 dne 19.05.2020
 č.j. 407N 45544/2020

MĚSTSKÝ ÚŘAD
 TRUTNOV

LEGENDA :

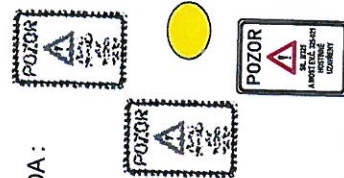


začerněné DZ jsou stavby Rudník most ev. č. 14-057 a fyzicky tam už jsou osazené

začerněné + označené žlutým kolečkem jsou stavba Vrchlabí I/14 a fyzicky už tam jsou osazené

stavba Hostinné most ev. č. 325-021 (stavba ještě nezačala teprve se budou osazovat)


Detail 13.

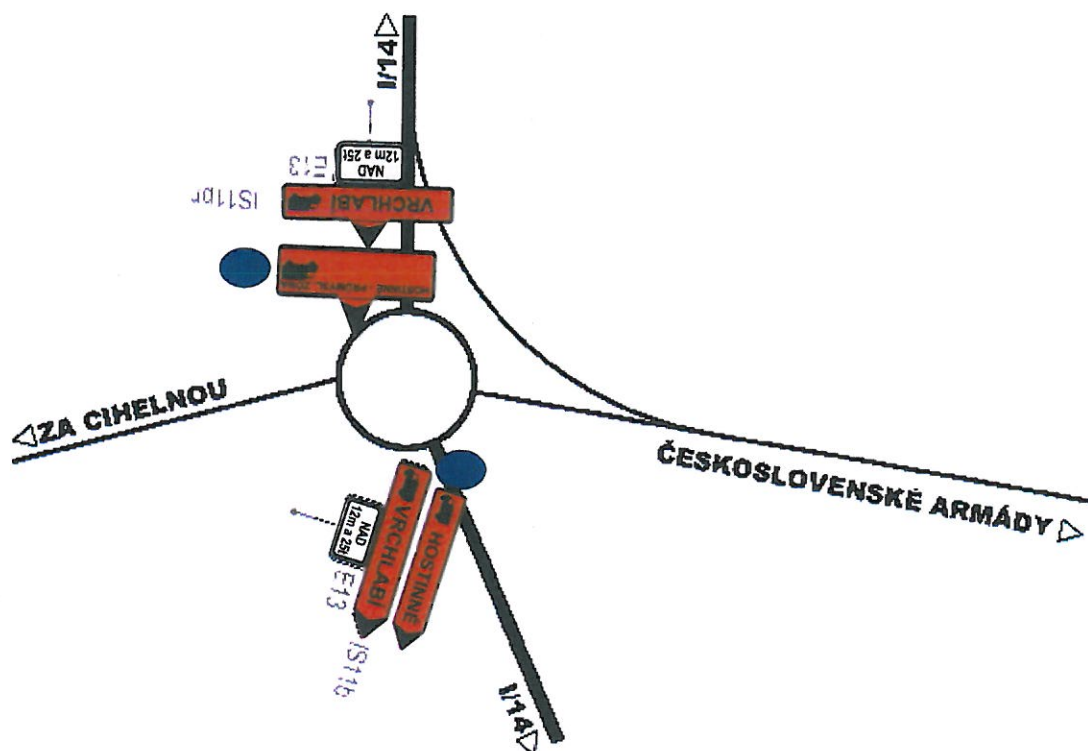

Potvrzeno odborem výstavby
 dne 19.05.2020
 č.j. MVTN 45544/2020

MĚSTSKÝ ÚŘAD
 TRUTNOV
 137

LEGENDA :

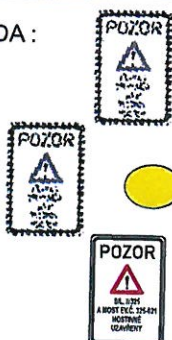

začerněné DZ jsou stavby Rudník most ev. č. 14-057 a fyzicky tam už jsou osazené




začerněné + označené žlutým kolečkem jsou stavba Vrchlabí I/14 a fyzicky už tam jsou osazené



stavba Hostinné most ev. č. 325-021 (stavba ještě nezačala teprve se budou osazovat)

Detail 16.

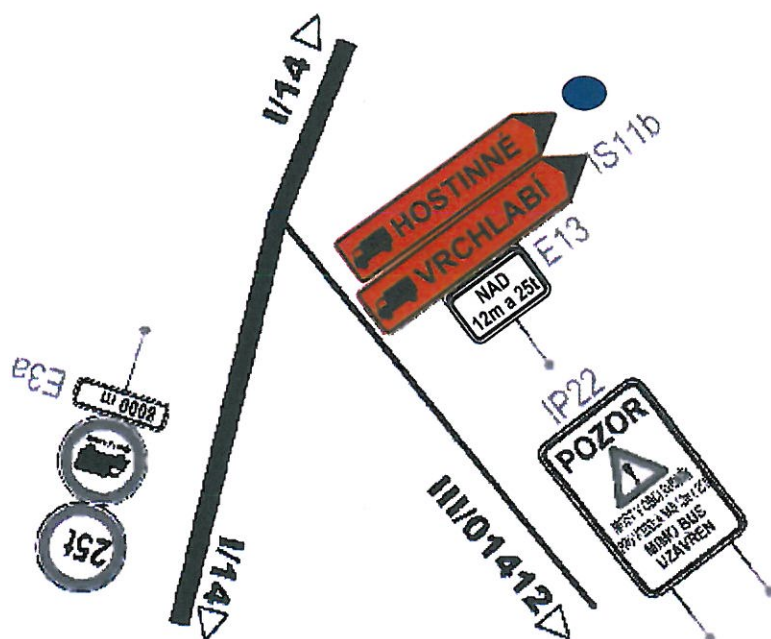

Potvrzeno odborem výstavby
 dne 19.05.2020
 č.j. MVTN 45 544/2020

MĚSTSKÝ ÚŘAD
 TRUTNOV
 137

LEGENDA :



začerněné DZ jsou stavby Rudník most ev. č. 14-057 a fyzicky tam už jsou osazené



začerněné + označené žlutým kolečkem jsou stavba Vrchlabí I/14 a fyzicky už tam jsou osazené



stavba Hostinné most ev. č. 325-021 (stavba ještě nezačala teprve se budou osazovat)