


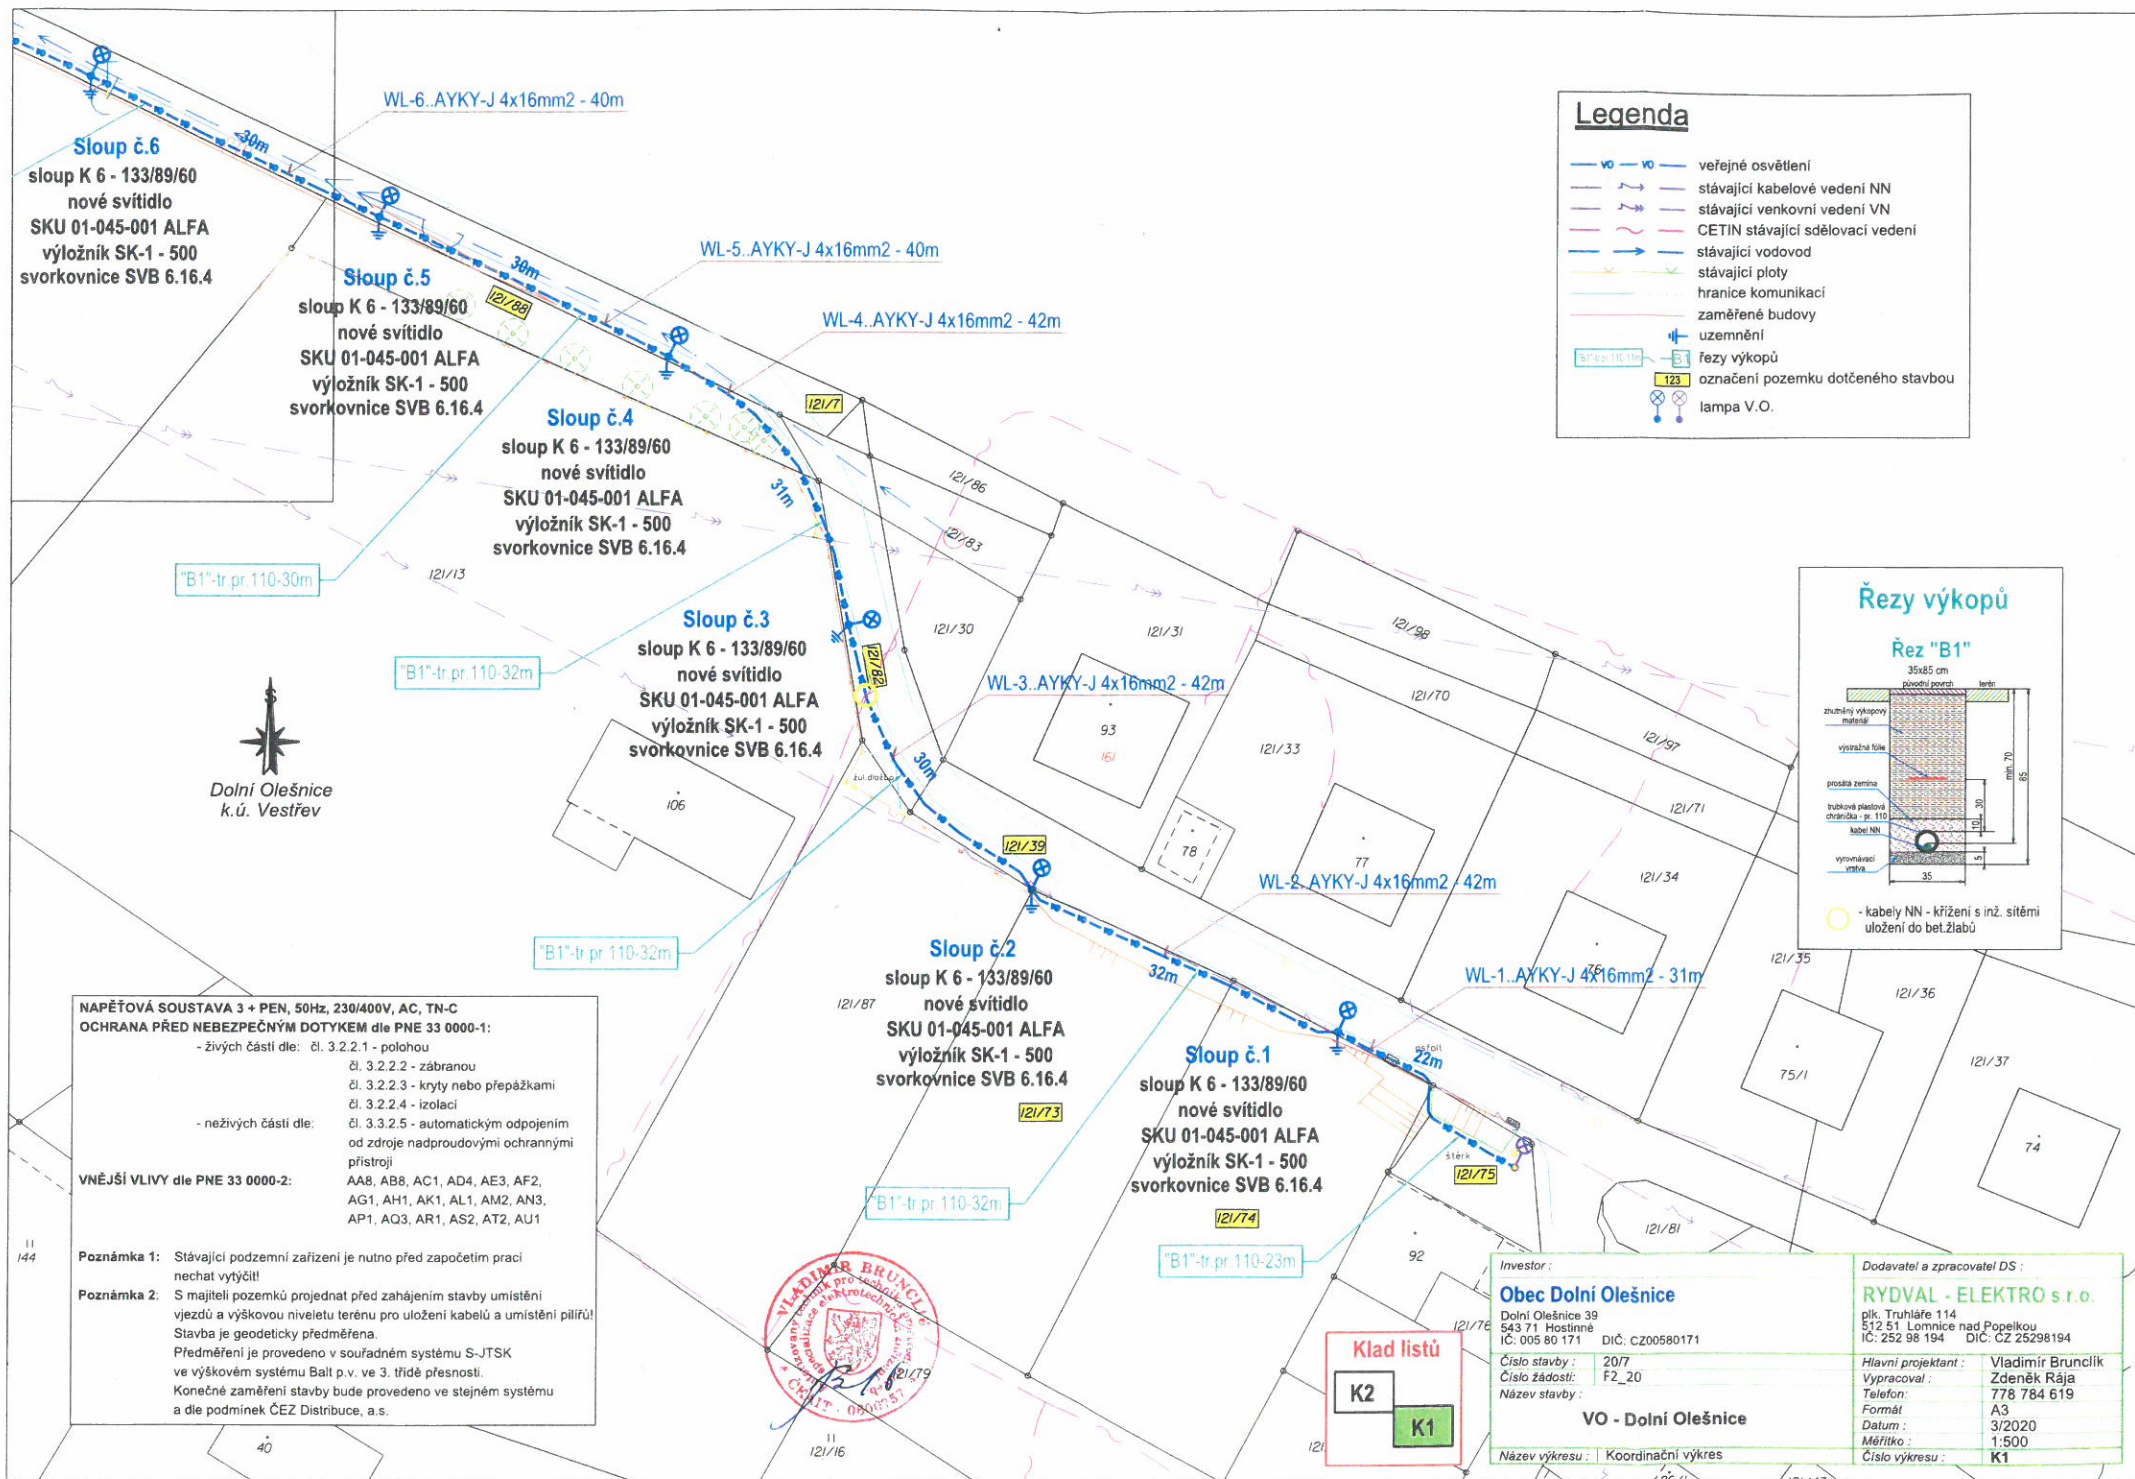

Sloup č.12

sloup K 6 - 133/89/60
nové svítidlo
SKU 01-045-001 ALFA
výložník SK-1 - 500
svorkovnice SVB 6.16.4

WL-12..AYKY-J 4x16mm2 - 52m

WL-11..AYKY-J 4x16mm2 - 40m

WL-10..AYKY-J 4x16mm2 - 35m

WL-9..AYKY-J 4x16mm2 - 37m

WL-8..AYKY-J 4x16mm2 - 42m

"B1"-tr.pr.110-30m

WL-7..AYKY-J 4x16mm2 - 40m

Sloup č.7

sloup K 6 - 133/89/60
nové svítidlo
SKU 01-045-001 ALFA
výložník SK-1 - 500
svorkovnice SVB 6.16.4

Sloup č.6

sloup K 6 - 133/89/60
nové svítidlo
SKU 01-045-001 ALFA
výložník SK-1 - 500
svorkovnice SVB 6.16.4

Sloup č.11

sloup K 6 - 133/89/60
nové svítidlo
SKU 01-045-001 ALFA
výložník SK-1 - 500
svorkovnice SVB 6.16.4

Sloup č.10

sloup K 6 - 133/89/60
nové svítidlo
SKU 01-045-001 ALFA
výložník SK-1 - 500
svorkovnice SVB 6.16.4

Sloup č.9


sloup K 6 - 133/89/60
nové svítidlo
SKU 01-045-001 ALFA
výložník SK-1 - 500
svorkovnice SVB 6.16.4

Sloup č.8

sloup K 6 - 133/89/60
nové svítidlo
SKU 01-045-001 ALFA
výložník SK-1 - 500
svorkovnice SVB 6.16.4

Řezy výkopů

Řez "B1"

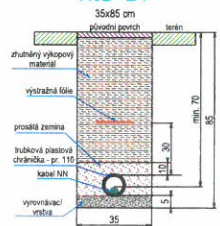

- kabely NN - křižení s inž. sítěmi
uložení do bet. žlabů

NAPĚTOVÁ SOUSTAVA 3 + PEN, 50Hz, 230/400V, AC, TN-C
OCHRANA PŘED NEBEZPEČNÝM DOTYKEM dle PNE 33 0000-1:

- živých částí dle: čl. 3.2.2.1 - polohou

čl. 3.2.2.2 - zábranou

čl. 3.2.2.3 - kryty nebo přepážkami

čl. 3.2.2.4 - izolací

- neživých částí dle:

čl. 3.3.2.5 - automatickým odpojením

od zdroje nadproudovými ochrannými

přístroji

AA8, AB8, AC1, AD4, AE3, AF2,

AG1, AH1, AK1, AL1, AM2, AN3,

AP1, AQ3, AR1, AS2, AT2, AU1

VNĚJŠÍ VLIVY dle PNE 33 0000-2:

Poznámka 1: Stávající podzemní zařízení je nutno před započatím prací
nechat vytýčit!

Poznámka 2: S majiteli pozemků projednat před zahájením stavby umístění
vjezdů a výškovou niveletu terénu pro uložení kabelů a umístění pilířů!
Stavba je geodeticky předměřena.

Předměření je provedeno v souřadném systému S-JTSK
ve výškovém systému Balt p.v. ve 3. třídě přesnosti.
Konečné zaměření stavby bude provedeno ve stejném systému
a dle podmínek ČEZ Distribuce, a.s.

Klad listů

K2

K1



Legenda

- VO - veřejné osvětlení
- stávající kabelové vedení NN
- stávající venkovní vedení VN
- CETIN stávající sdělovací vedení
- stávající vodovod
- stávající ploty
- hranice komunikací
- zaměřené budovy
- uzemnění
- řez výkopů
- označení pozemku dotčeného stavbou
- lampa V.O.

Investor:
Obec Dolní Olešnice
Dolní Olešnice 39
543 71 Hostinné
IČ: 005 80 171 DIČ: CZ00580171

Číslo stavby: 20/7
Číslo žádosti: F2_20
Název stavby:

VO - Dolní Olešnice

Název výkresu: I. Koordinační výkres

Dodavatel a zpracovatel DS:

RYDVAL - ELEKTRO s.r.o.
plk. Truhláře 114
512 51 Lomnice nad Popelkou
IČ: 252 98 194 DIČ: CZ 25298194

Hlavní projektant: Vladimír Brunclík
Vypracoval: Zdeněk Rája
Telefon: 778 784 619
Formát: A3
Datum: 3/2020
Měřítko: 1:500
Číslo výkresu: K2