


IV/325 DEBRNÉ-VESTŘEV, REKONSTRUKCE SILNICE, OBJÍZDNÁ TRASA PRO NÁKLADNÍ VOZIDLA NAD 3,5 t, DIO-ÚPLNÁ UZAVÍRKA



III/325 DEBRNÉ-VESTŘEV, REKONSTRUKCE SILNICE, OBJÍZDNÁ TRASA PRO OSOBNÍ VOZIDLA DO 3,5 t, DIO-ÚPLNÁ UZAVÍRKA

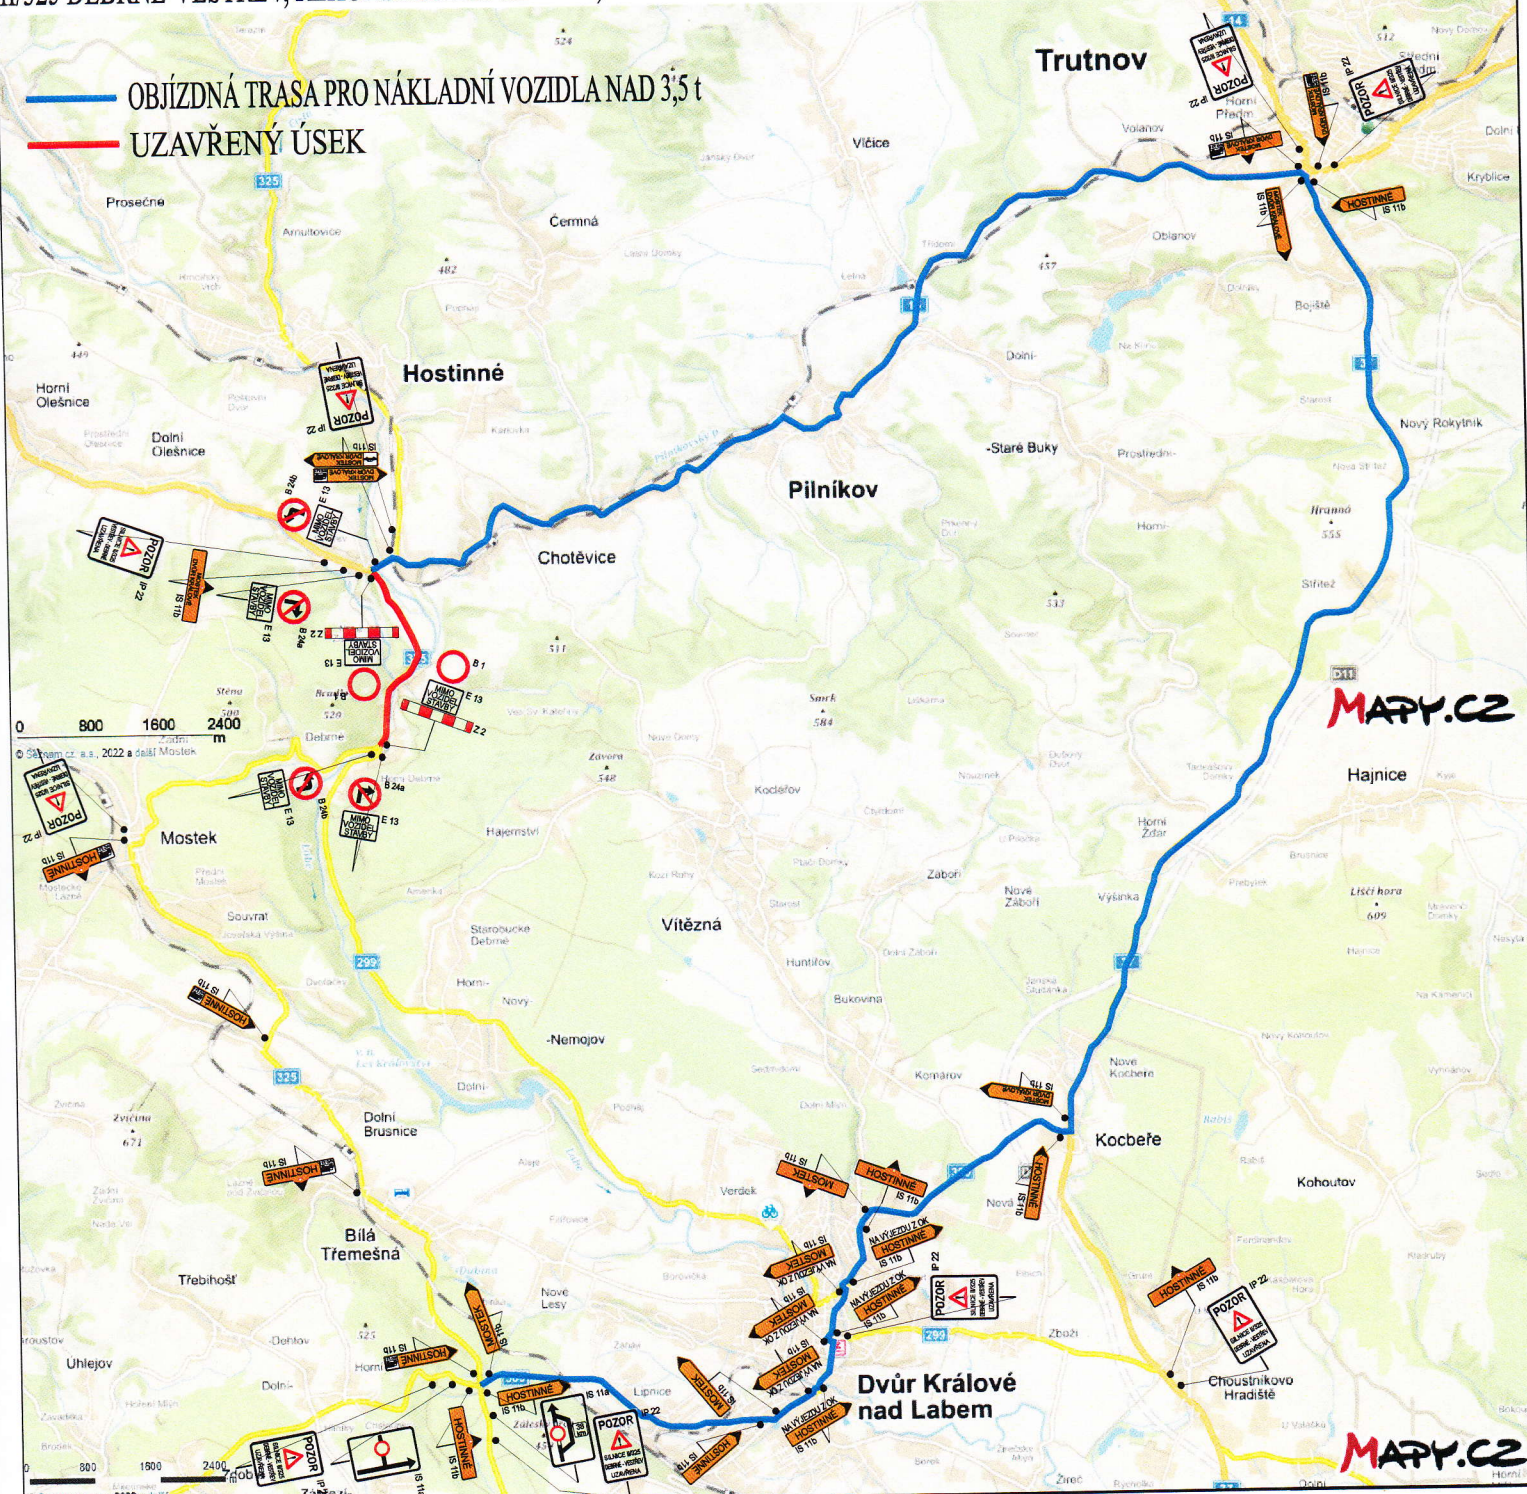