



Situace s vyznačením místa uzavírky

1.4.2026, 8:00 hod. - 4.4.2026, 16:00 hod.

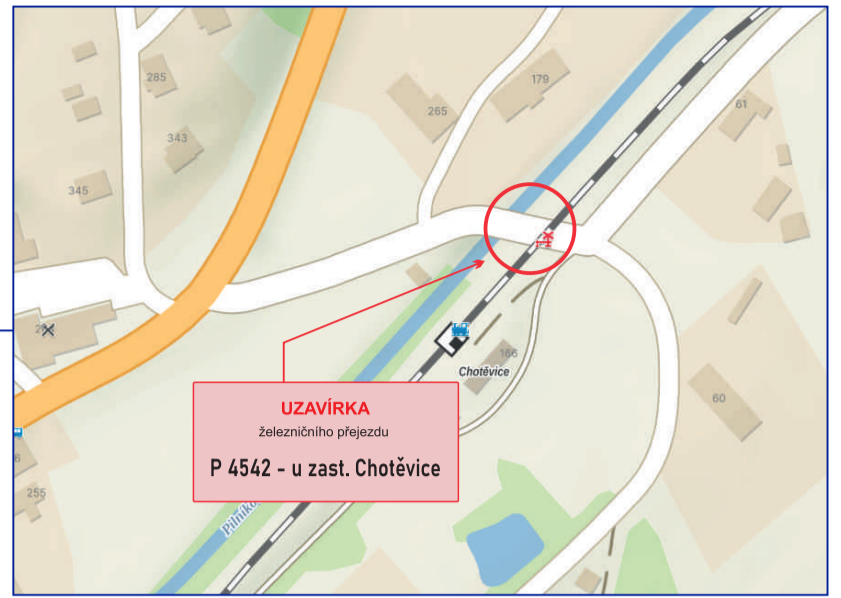

- - - - - objízdňá trasa pro vozidla do 3,5 t
- - - - - objízdňá trasa pro vozidla nad 3,5 t

AKCE:	Oprava železničního přejezdu P4542 - u zast. Chotěvice		
INVESTOR:	Správa železnic, s.o.		
OBSAH:	NÁVRH DIO STAVBY	STUPEŇ:	
ZHOTOVITEL:			

ÚPLNÁ UZAVÍRKA silnice III/299 28 Chotěvice v km provozního staničení 11,025

(v místě železničního přejezdu „P4542 - u zast. Chotěvice“ ležícího na pozemku p.č. 270/30, k.ú. Chotěvice, vlastník pozemku ČR, právo hospodaření SŽ, s.o.)

Silniční a dálniční síť ČR (veřejná aplikace) Geoportál RSD

hledání fulltextem

Měření

Výsledek odečtu staničení

<input type="checkbox"/> Silnice:	29928
<input type="checkbox"/> Úsek:	0344A108 0344A014
<input type="checkbox"/> Provozní staničení:	11 025 m
<input type="checkbox"/> Úsekové staničení:	4 789 m
<input type="checkbox"/> Kilometrovňkové st.:	-

Informace o pozemku


Parcelní číslo:	270/30
Obec:	Chotěvice [579319]
Katastrální území:	Chotěvice [653250]
Číslo LV:	23
Výměra [m ²]:	17316
Typ parcely:	Parcela katastru nemovitostí
Mapový list:	DKM
Určení výměry:	Graficky nebo v digitalizované mapě
Způsob využití:	dráha
Druh pozemku:	ostatní plocha

Sousední parcely


Vlastníci, jiní oprávnění


Vlastnické právo
Česká republika
Právo hospodařit s majetkem státu
Správa železnic, státní organizace, Dlážděná 1003/7, Nové Město, 11000 Praha 1

AKCE:	Oprava železničního přejezdu P4542 - u zast. Chotěvice	DOPRAVNÍ ZNAČENÍ NÁCHOD	
INVESTOR:	Správa železnic, s.o.	DATUM:	01/2026
OBSAH:	NÁVRH DIO STAVBY	STUPEŇ:	
ZHOTOVITEL:			

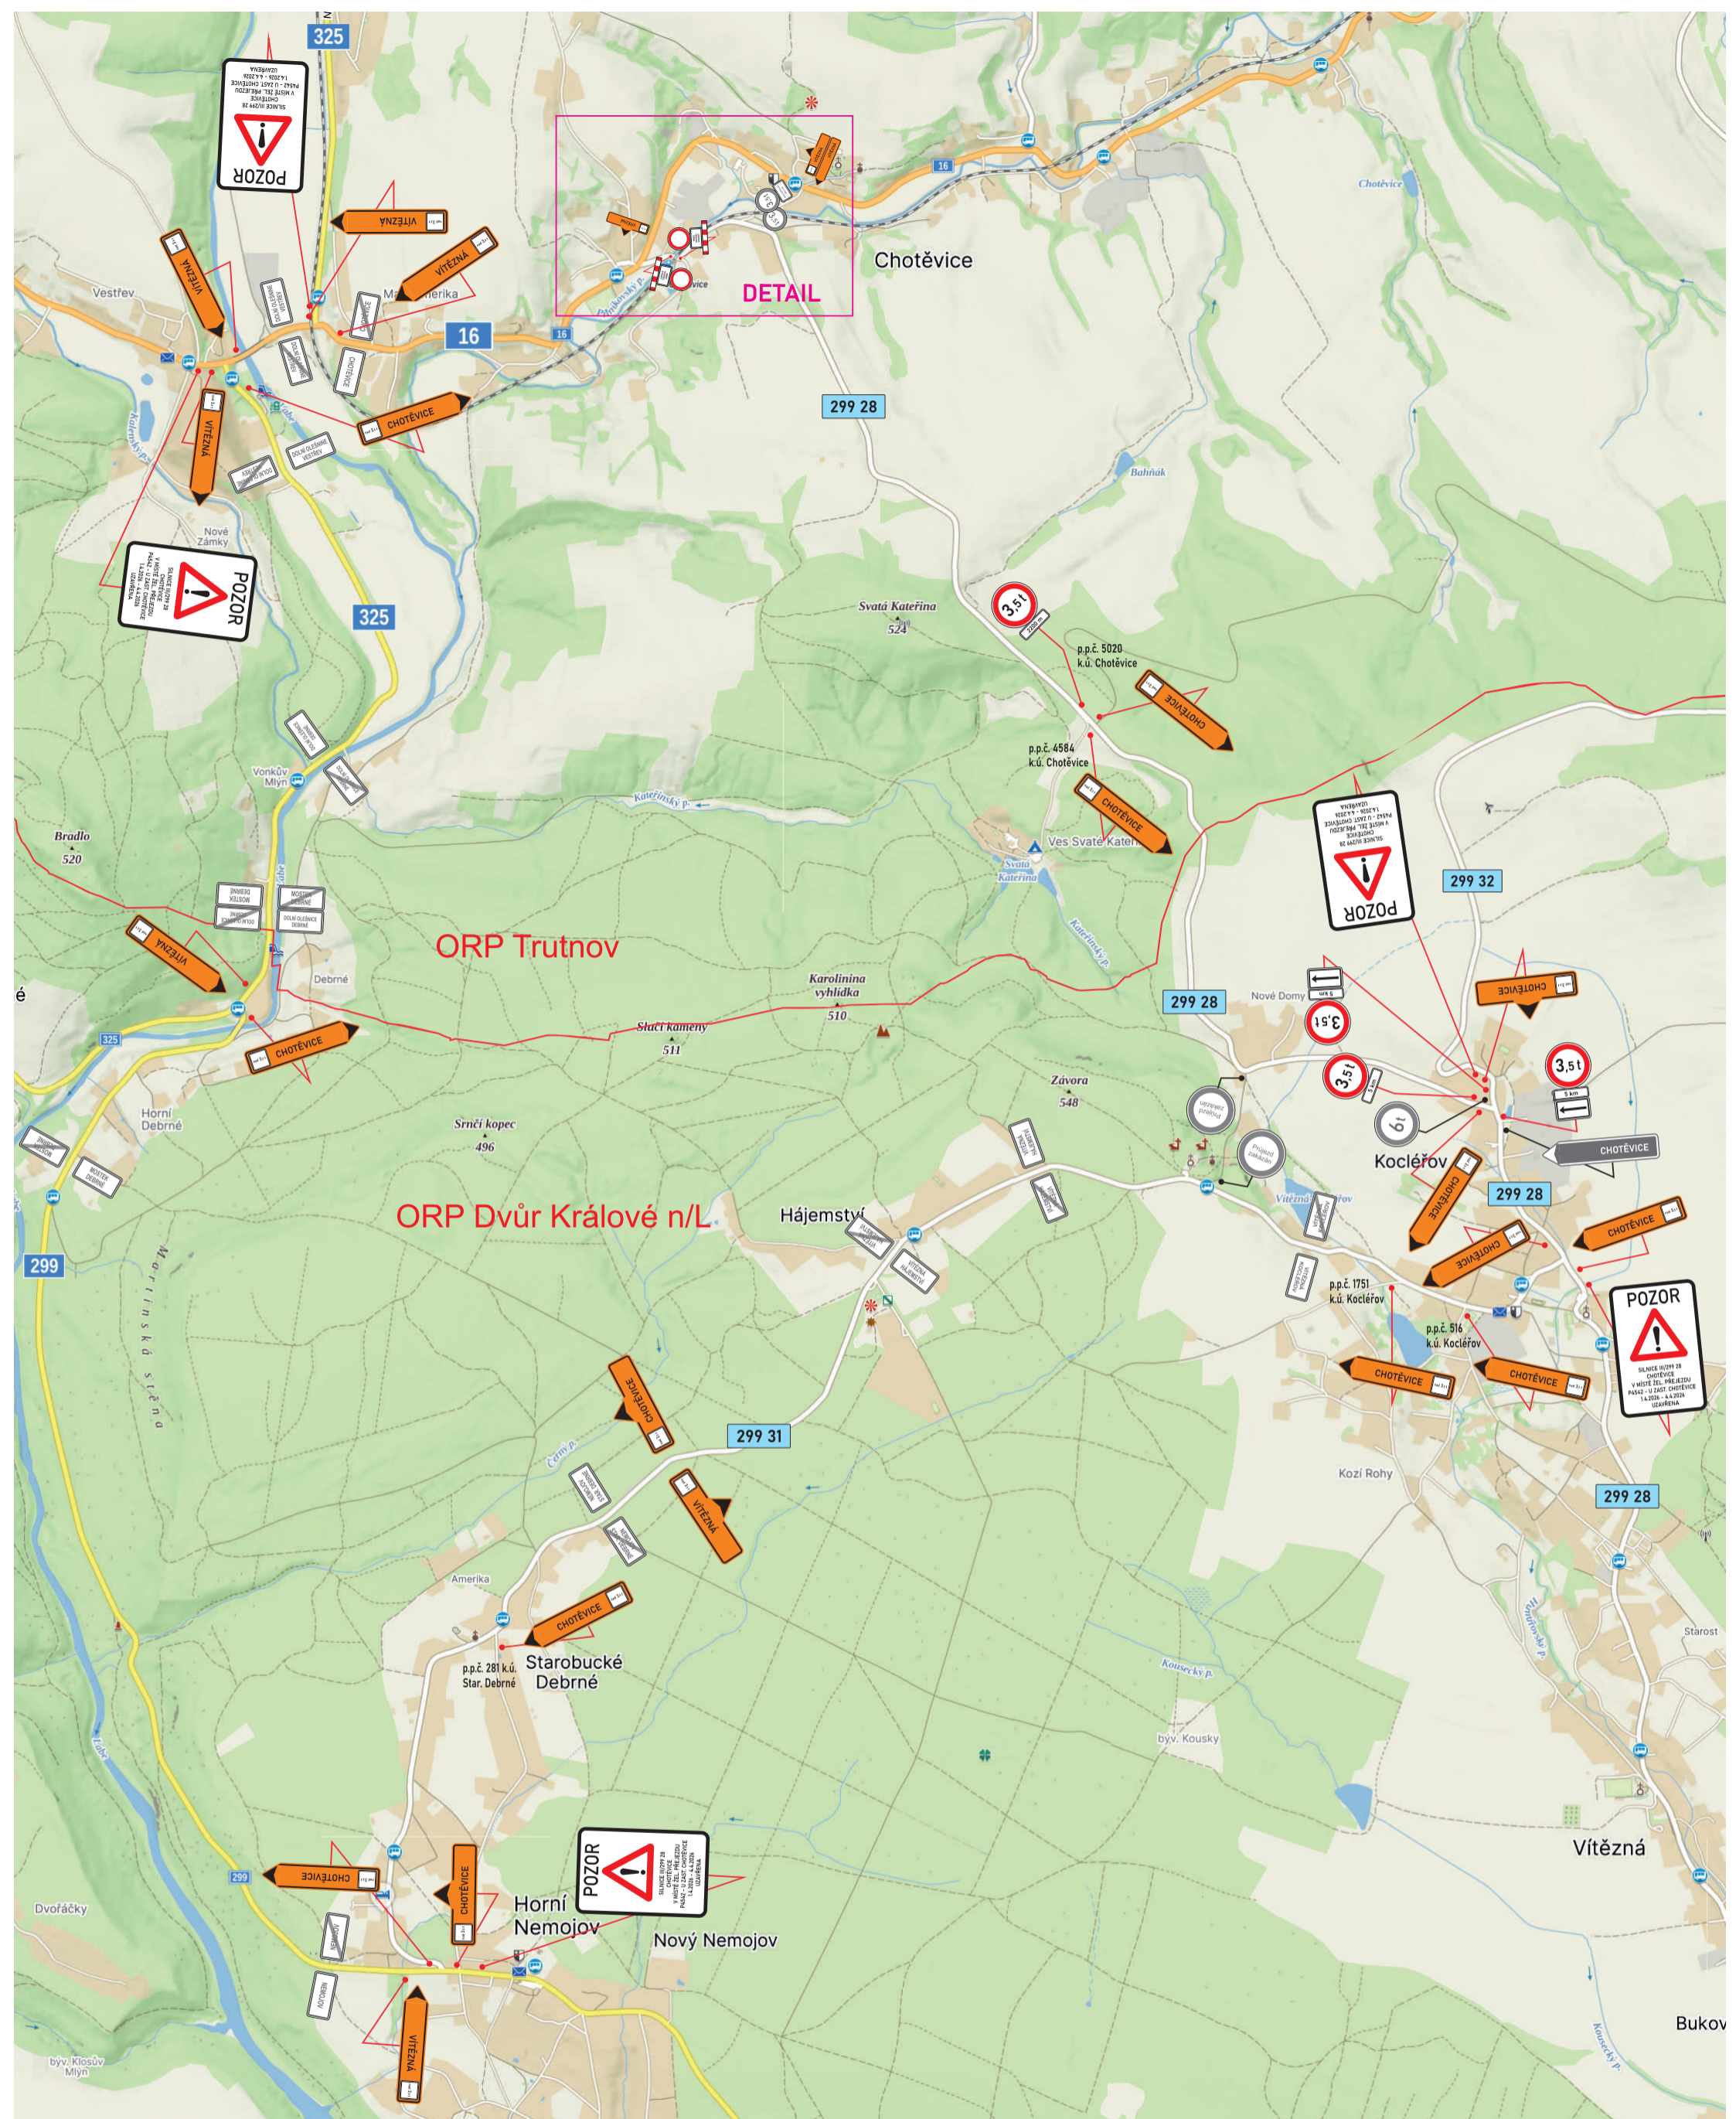


1.4.2026, 8:00 hod. - 4.4.2026, 16:00 hod.

AKCE:	Oprava železničního přejezdu P4542 - u zast. Chotěvice	 DOPRAVNÍ ZNAČENÍ NÁCHOD	
INVESTOR:	Správa železnic, s.o.	DATUM:	01/2026
OBSAH:	NÁVRH DIO STAVBY	STUPEŇ:	
ZHOTOVITEL:			

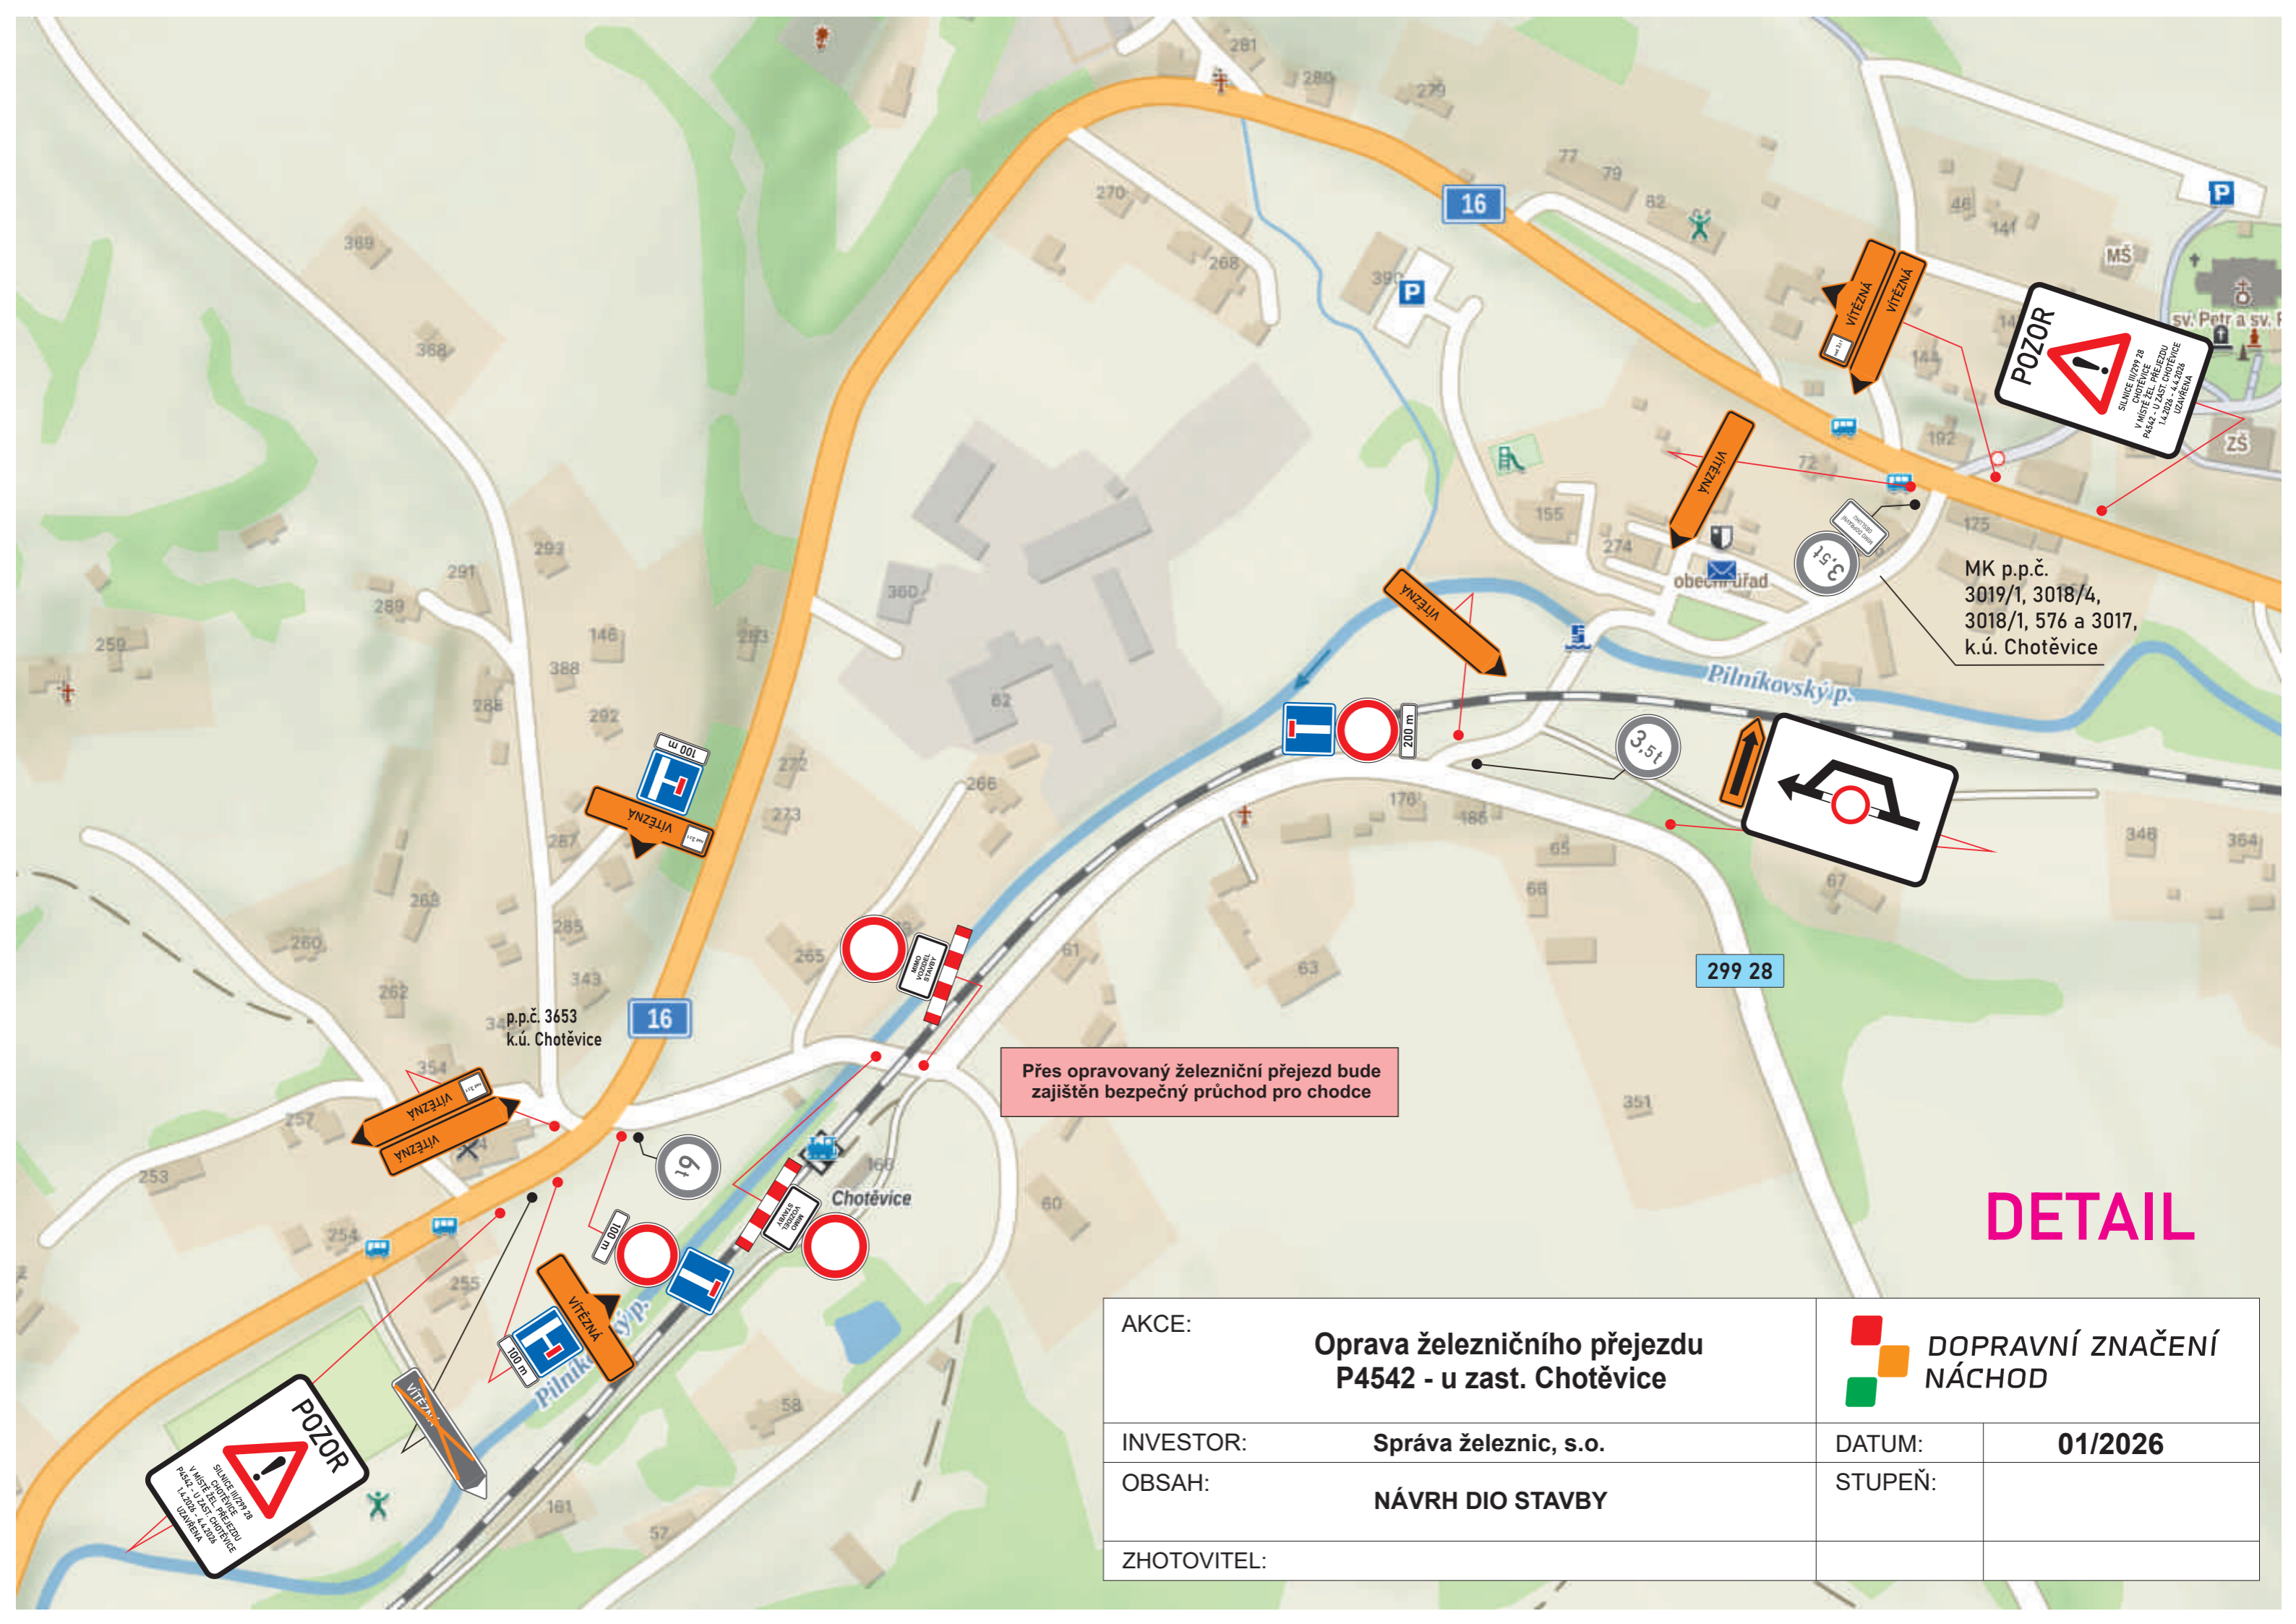

DETAIL

AKCE:	Oprava železničního přejezdu P4542 - u zast. Chotěvice	 DOPRAVNÍ ZNAČENÍ NÁCHOD	
INVESTOR:	Správa železnic, s.o.	DATUM:	01/2026
OBSAH:	NÁVRH DIO STAVBY	STUPEŇ:	
ZHOTOVITEL:			