


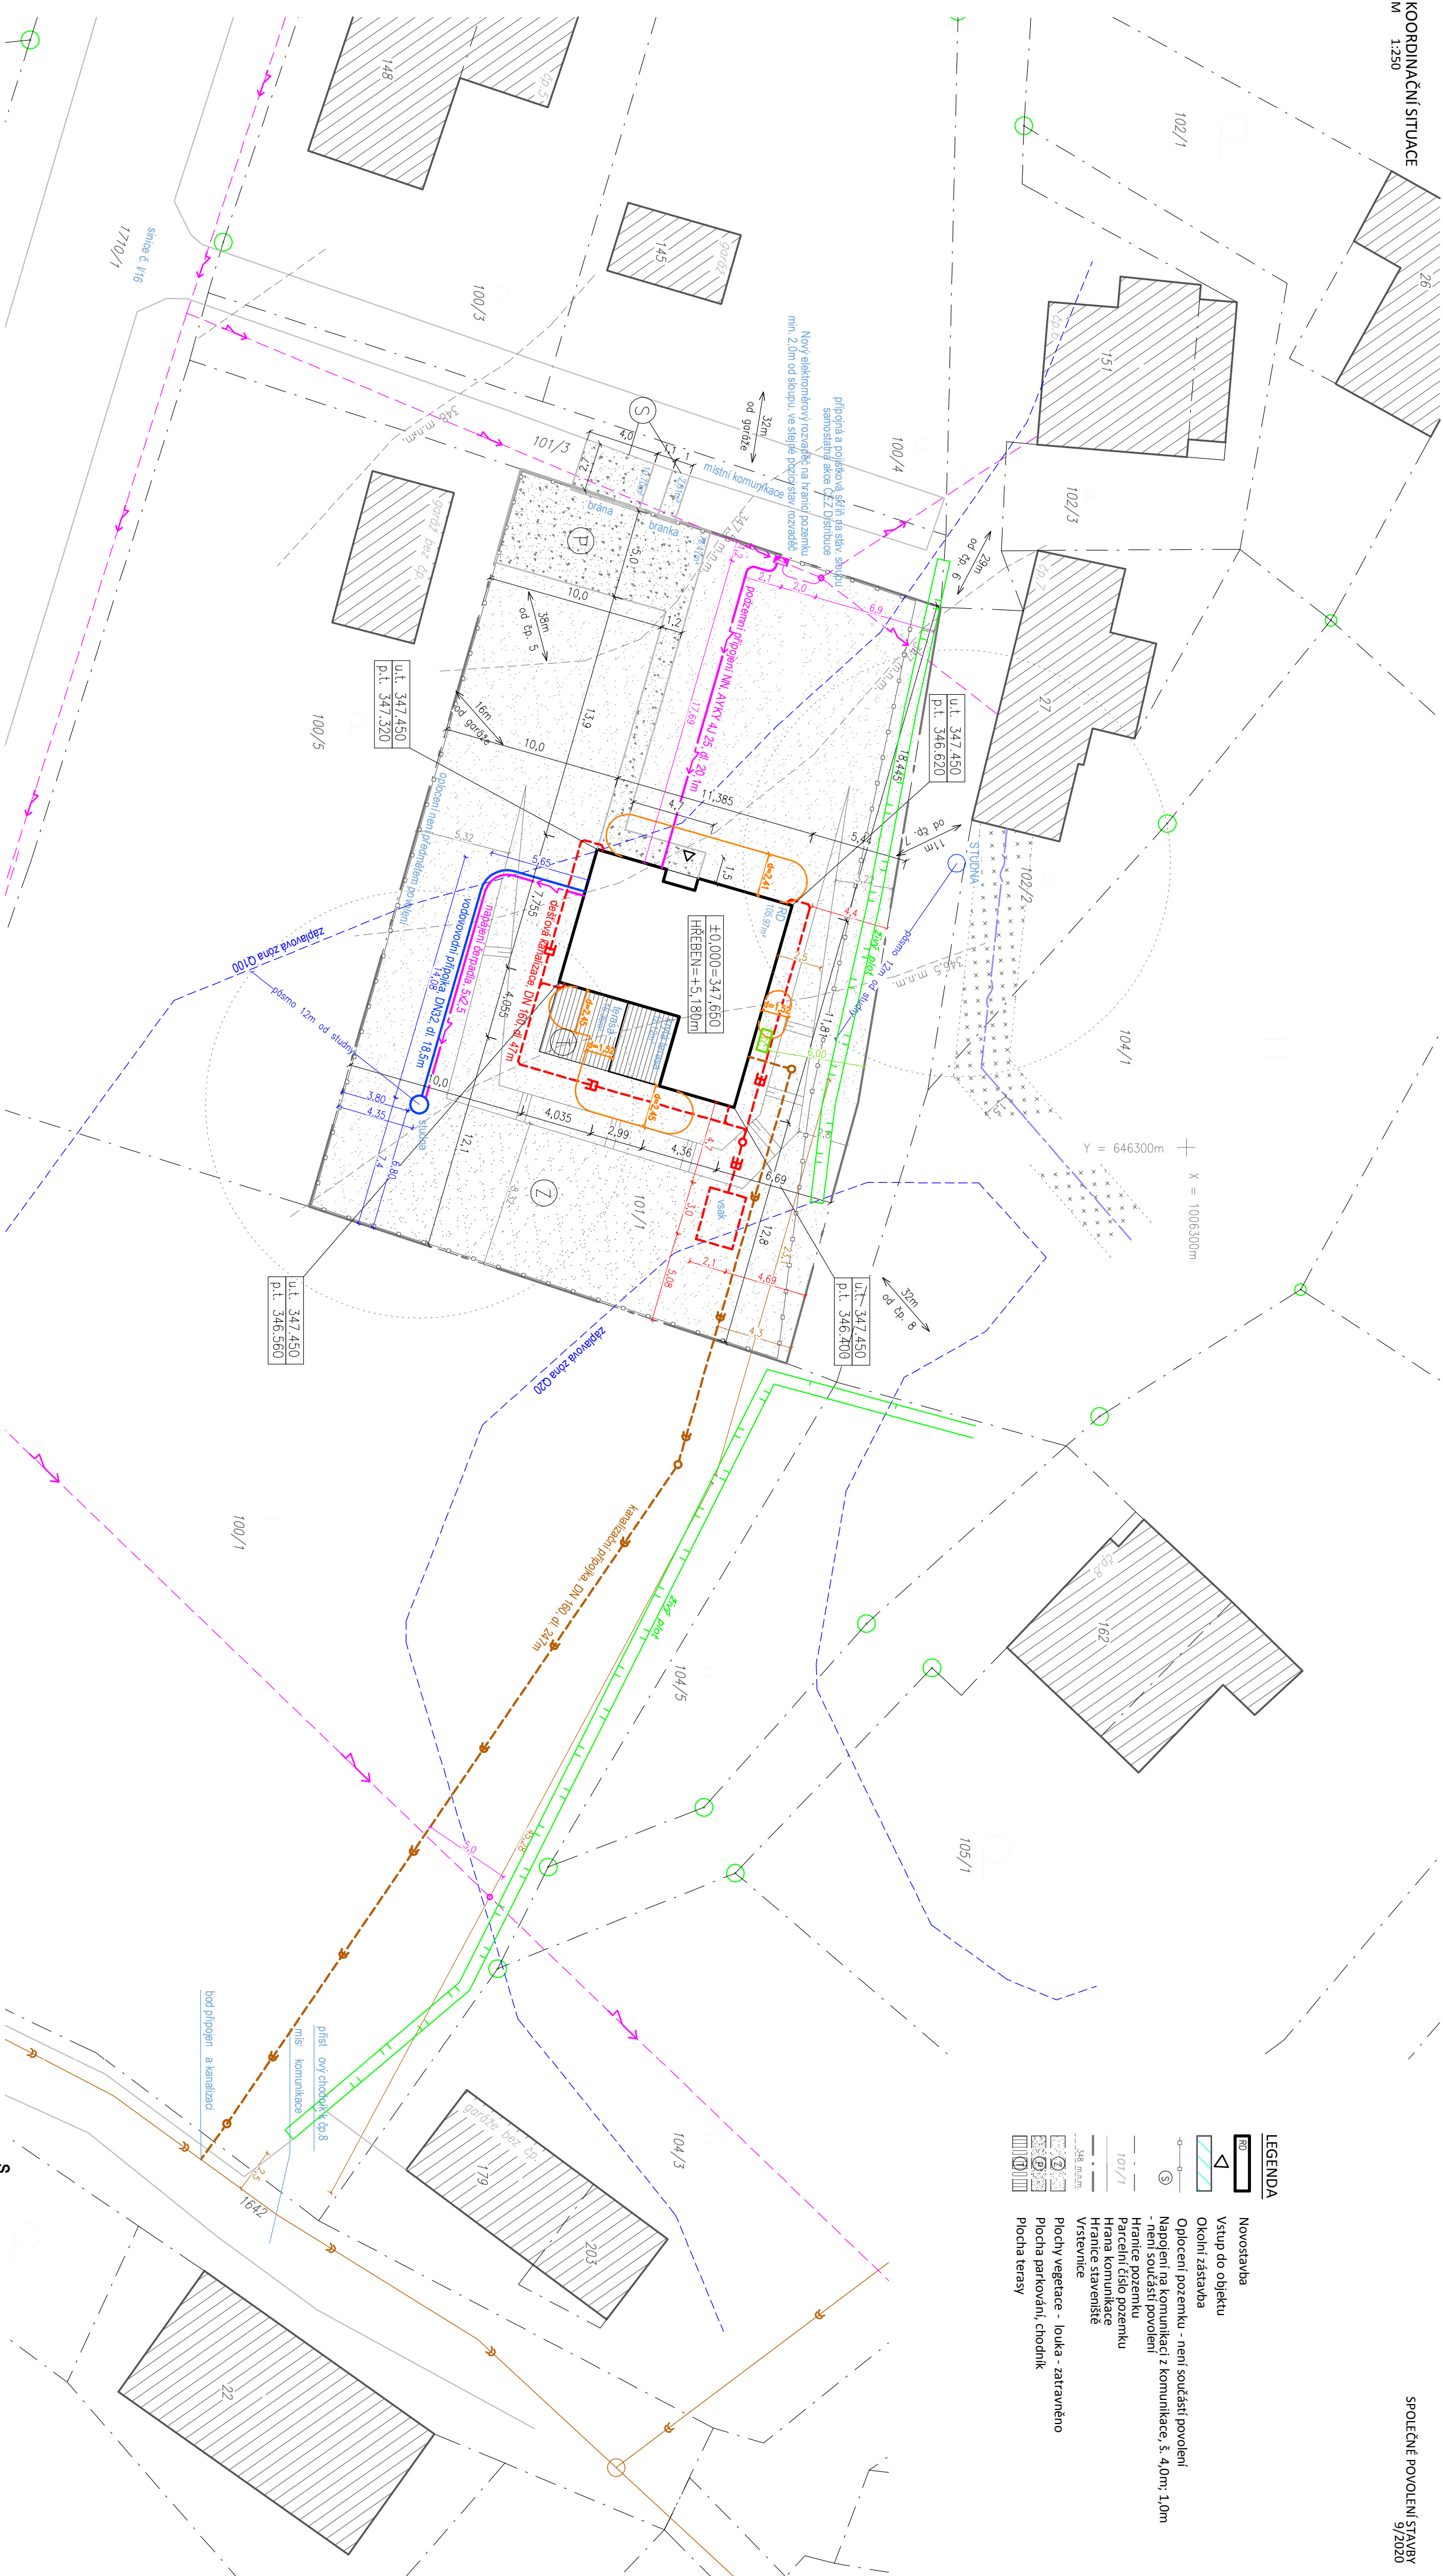

- LEGENDA**
- Novostavba
 - Vstup do objektu
 - Okolní zástavba
 - Oplotení pozemku - není součástí povolení
 - Nápojení na komunikaci z komunikace, š. 4,0m; 1,0m
 - není součástí povolení
 - Hranice pozemku
 - Parcelní číslo pozemku
 - Hrana komunikace
 - Hranice staveniště
 - Vrstevnice
 - Plochy vegetace - louka - zatravněno
 - Plocha parkování, chodník
 - Plocha terasy

STÁVAJÍCÍ SÍTĚ

- Spašková kanalizace (Obec Dolní Olešnice)
- Nadzemní vedení NN
- ČEZ Distribuce, a.s.
- Nadzemní vedení SEK (ČETIN, a.s.)
- Ochranné pásmo vedení

NOVÉ SÍTĚ A PŘÍPOJKY RD


- Kanalizační přípojka spašková (DN 150, dl. 70,88m)
- Kanalizační přípojka dešťová (DN 150, dl. 47m)
- Přípojka elektro (AVKY 4U 25, dl. 20,1m)
- Vodovodní přípojka vč. napojení čerpadla NN (DN 32, dl. 18,5m)

Zastavěná plocha RD - 105,97m²
Zpevněná plocha chodníků a teras, celkem -106,95m²

Vyznačení PNP

Pro příjezd na staveniště bude sloužit příjezd shodný se příjezdemkové stavbě. Staveniště bude zásobováno staveništními přípojkami el. a vody, součástí zařízení staveniště může být stavební budka a mobilní WC, umístěné na pozemku stavebníka, ve vzdálenosti min. 2m od hranice pozemku.

Vzhledem k terénním a výškovým podmínkám v místě stavby dojde k zastínění sousedního RD čp. 7 konstrukcemi navrženého RD a to v době od 7:10 do 8:30 hod k danu 1. března. Po 8:15 bude výška slunce nad obzorem výše než 16° (úhel křeví svírá rovina parapetu oken RD čp. 7 a roh hřebene střechy navrženého RD je cca 14,5°). Po zbytek dne nebude RD čp. 7, ani další domy novostavbou zastíněni. Návrh je v souladu s ČSN 73 4301.

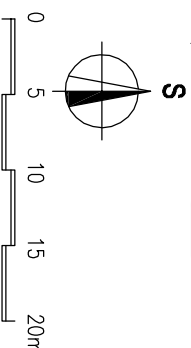

akce:	Novostavba RD, Dolní Olešnice		
místo:	Ppč. 101/1, k.ú. Dolní Olešnice	stupeň:	SPOLÉČNÉ POVOLENÍ
zadavatel:	Jiří Adámek, Mladé Buky 386, 542 23	datum:	9/2020
zodp. proj.:	Ing. arch. Jaromír Jirouš	f.44:	4
vypíracoval:	Ing. arch. Jaromír Jirouš	měřtko:	1:250
název výkresu:	KOORDINAČNÍ SITUACE		
		číslo výkresu:	C3

Ing. arch. Jaromír Jirouš
tel. 735 500 073, email: jirous@seznam.cz
adres. Větrná 11/172, 512 41, Č. 75423437