KLAD LISTŮ

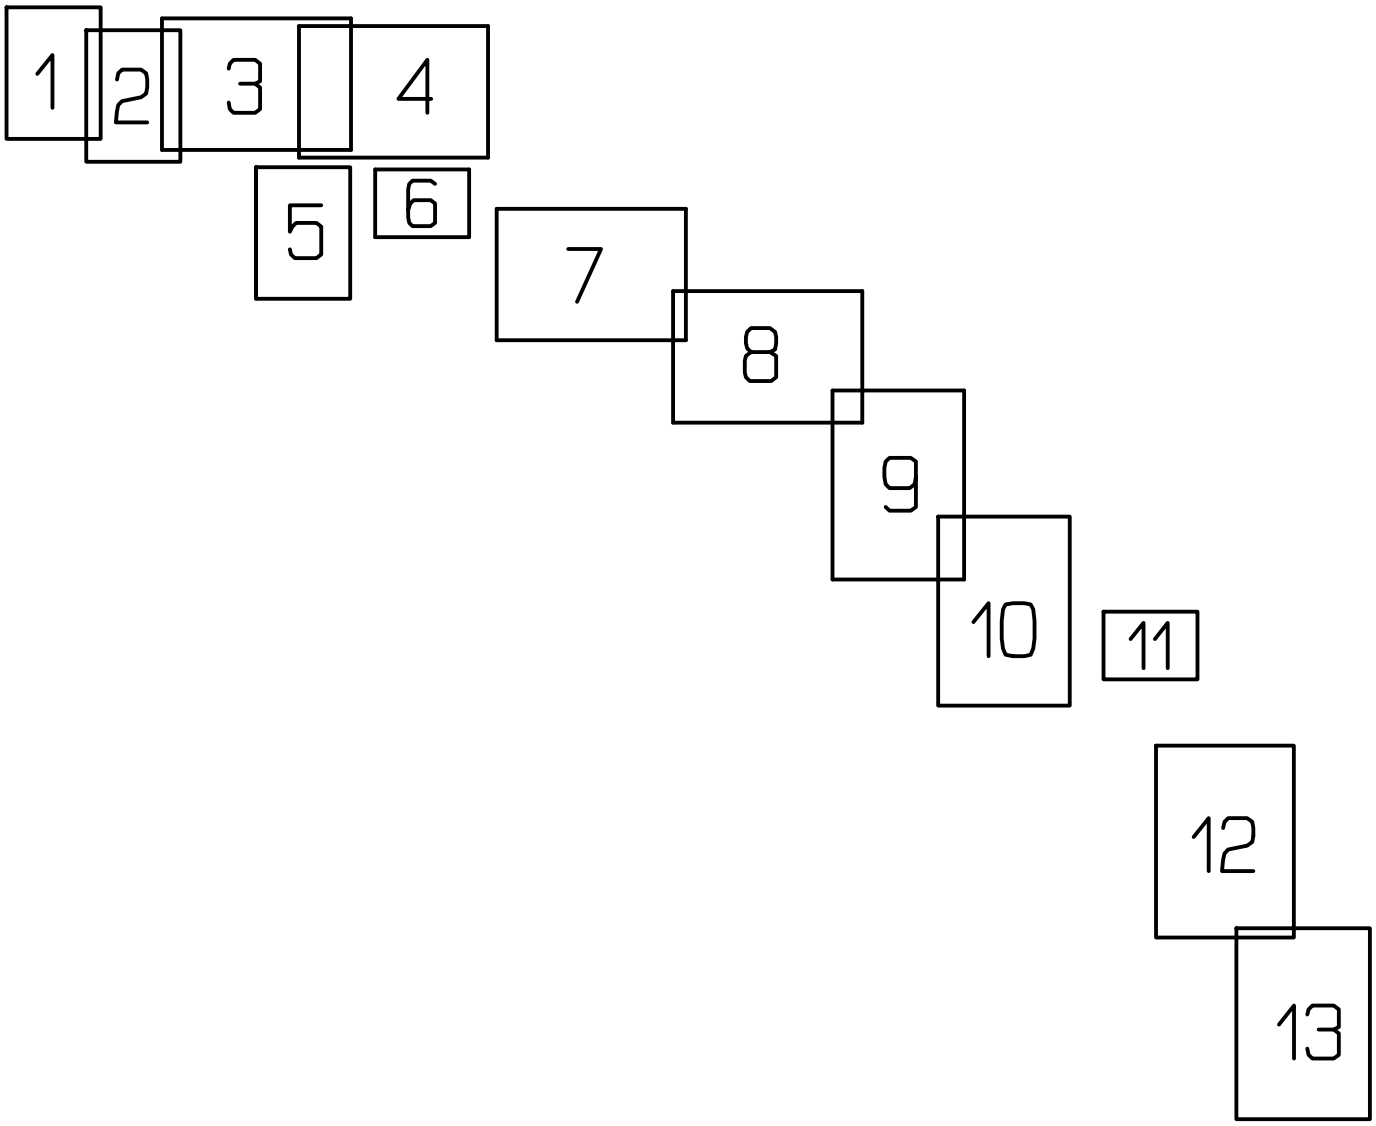

NÁZEV ZAKÁZKY:

ZAMĚŘENÍ SKUTEČNÉHO PROVEDENÍ STAVBY, DOSTAVBA VODOVODU V ČÁSTI OBCE DOLNÍ OLEŠNICE

OBJEDNAVATEL:	PDV STAVBY S.R.O., PIVOVARSKÁ 579, ČESKÁ SKALICE
VYPRACOVAL:	TOMÁŠ HONCŮ
OKRES:	TRUTNOV
OBEC:	DOLNÍ OLEŠNICE
KAT.ÚZEMÍ:	DOLNÍ OLEŠNICE, VESTŘEV

GEODÉZIE VRCHLABÍ
Fügnerova 42, Vrchlabí, 543 01
www.geodezievrchlabi.cz

DATUM ZPRACOVÁNÍ:	LISTOPAD 2021
ČÍSLO ZAKÁZKY:	321/2021
SOUŘADNICOVÝ SYSTÉM:	JTSK
VÝŠKOVÝ SYSTÉM:	BPV
MĚŘÍTKO:	1 : 500
FORMÁT:	A 2, A3
ZPRACOVÁNO V GRAFICKÉM PROSTŘEDÍ:	*GEUS*

str. 1

1077/2
1647
1712/1
166/1
156/1
157/1
1076/4
157/2
167/2
167/3
168
158
166/4
1712/2
208
144
145
asfalt
0.8
348.47
koleno
PE 32
protlak
PE 32
347.70
10
dl.
č.p. 11
vjezd na pole
0.3
asfalt
PE 90
RAD A3
347.23
PE 32
1645
smrk
0.6
stěrk
PE 90
asfalt
160
146/1
9
146/2
147
1715/1
150/3
139
119
1640
25
č.p. 9
104/2
109
113
116
122
1638
646450
1006150
646350
1006150
646500
1006200
646400
1006250
646500
1006350
646400
1006350
louka
kolna
koleno
PE 90
RAD A
PE 32
349.64
OTV
silnice I/16
chráničká CC fi50
OTV
350.85
kolna
cesta
1.0
protlak
ker
247.52
PE 32
ker
ker
ker
PE 90
RAD A
protlak
111/2
111/1
114/3
5/1
č.p. 3
5/2
č.p. 2
louka
louka
PE 90
26
100/2
102/4
102/1
151
102/3
27
OTV
346.62
PE 32
koleno
OTV
347.63
347.69
PE 32
PE 32
koleno
100/4
145
146
148
100/3
101/3
100/5
112/2
112/1
1710/1
1122/3
1120/1
1121
1107
126/2

str. 2

646350
1006150
646250
1006150
646150
1006150
646150
1006200
646300
1006300
646300
1006350
646200
1006350
646150
1006300

168
171
172
1023/2
1022
175
187/1
1023/3
13/1
13/2
187/2
160
166/4
176/1
166/5
161
166/3
177
16
176/2
981/6
1696
č.p. 16
17
104/2
150/1
164
180
1646
170
1651
166/6
178
23
č.p. 17
107/1
louka
102/4
1715/1
26
104/1
162
105/1
104/3
203
179
1642
č.p. 8
č.p. 22
151
102/3
27
102/2
104/5
101/1
145
101/3
00/3
100/5
100/1
96
22
81/1
81/3
84
87
85
86
89
1714
1710/1
92/1
99/3
99/1
99/2
1124/8
97/1
95
1159/1
29
č.p. 23
94

PE 32
346.74
ŘAD A3
PE 90
asfalt
PE 32
OTV
346.62
koleno
louka
ŘAD A
PE 90
T-kus
347.12
347.15
Kalenský potok
PE 90
propůsek
T-kus
OTV
T-kus
346.62
T-kus
0.3
0.2
0.2
1715/1
ŘAD A
PE 90
propůsek
koleno
asfalt
septik
BET 800
PE 90
OTV
346.59
PE 32
ŘAD A5
PE 63
PE 32
346.69
PE 32
346.82
ŘAD A4
okrasné stromy
PE 90
most
rampa
propůsek
Kalenský potok
koleno
garáže
asfalt
PE 32
346.94
PE 32
346.99
OTV
ŘAD A4
PE 90
koleno
ochranka OC 160
silnice I/16
OTV
348.55
PE 32
348.55
PE 32
348.64
PE 32
351.79
PE 32
351.77
ŘAD A2
PE 63
cesta
smrky
koleno
asfalt
T-kus
koleno
OTV
347.44
PE 32
kolna
ŘAD A
PE 90
348.48
PE 32
OTV
0.2
0.2
0.3
0.4

str. 3
969/1
196
979/3
962/7
963/1
197/2
194
197/3
969/2
13/2
192
965/4
963/5
187/2
20/2
195/2
1692/4
201/19
201/18
201/16
963/2
197/1
190
981/6
201/17
201/13
1006150
1006200
1006300
1006350
646150
646050
646000
645950
645900
645850
645800
963/3
963/4
204
201/15
1696
č.p. 16
169
201/11
77/2
77/1
17
168
koleno
180
184
ŘAD A
PE 90
PE 32
garáž
349.48
349.49
T-kus
žlabovka
bet.
č.p. 18
dl.
asfalt
19
č.p. 20
349.40
PE 32
PE 32
štěrk
349.66
349.67
201/10
201/14
201/3
202
206/6
206/7
205
201/12
348.91
201/1
206/2
206/5
OTV
0.2
0.2
0.3
18
1651
BET 300
4002
348.98
4001
348.11
62/2
206/3
62/5
62/4
62/3
62/1
kolna
206/4
345.93
č.p. 26
36
79/2
346.11
346.09
1715/1
62/6
1651
345.63
345.64
PE 110
RAD A1
81/1
79/1
78
72/1
67/9
67/4
67/10
67/11
67/12
207
protlak
67/5
67/8
67/6
208
84
85
72/2
67/3
67/2
67/1
55/2
louka
1653
66/2
66/1
67/7
51/1
51/2
69
50/2
50/1
152
č.p. 24
345.25
stáv. PE 110
211
86
1710/1
89
70
48/1
31/2
30/1
30/2
31/4
31/3
31/1
92/2
92/3
1167/1
43

str. 4

645850 1006150
645800 1006200
645600 1006200
645500 1006200
645850 1006300
645750 1006300
645650 1006300
645550 1006300
645800 1006350
645800 1006400
645700 1006400
645600 1006400
645500 1006400

962/7
963/1
910/2
965/4
963/5
963/2
910/3
963/3
963/4
204
205
202
206/6
206/7
206/9
206/8
206/1
201/1
206/2
206/5
206/3
206/4
1655
239/3
239/1
237/2
237/3
239/2
239/4
62/1
62/6
1651
67/11
67/12
232
207
233/4
233/3
233/2
233/5
208
55/2
1653
1715/1
228
1710/1
31/2
31/4
31/3
31/1
30/2
43
214
221/5
221/6
1715/36
221/1
1721
915/3
917/4
917/5
915/2
917/6
906
908/4
37/1
908/3
244/4
244/3
244/5
905
37/4
37/3
241
243
244/2
244/1
904
903/1
247
255/1
256
254/2
254/3
259/1
235
236
233/1
244/6
1656
237/1
230
36
č.p. 26
152
č.p. 24
č.p. 27
terasa
č.p. 127
garáž
161
č.p. 30
160
č.p. 31
kolna
plot
RAD A
RAD A1
PE 90
PE 32
PE 110
PE 63
345,93
346,11
346,03
345,63
345,64
345,25
368,25
366,18
344,72
344,77
344,52
4003
345,67
345,48
4004
344,75
T-kus
OTV
kolmo
koleno
koleno, redukce
stáv. PE 110
esfalt
prostá
louka
cesta
keře
9 500
Kalenský potok
10

str. 5

645950
1006500
645850
1006500
645950
1006600
645850
1006600
645900
1006700
645800
1006700

1167/1
31/5
43
48/2
1168/6
191
vodojem
ker
PE 63
1168/1
louka
1174/3
1168/5
1168/3
louka
PE 63
VÝTLAK V
38/6
165
louka
PE 63
cesta
ČS
192
38/5
35
38/7
1169
1168/2
34
23/1

str. 6

219
221/3
220
221/6
222/1
259/3
259/2
č.p. 35
154
254/1
222/3
39
1710/1
139
40/1
38/3
38/6
174
164
38/1
172
38/8
37/7
42/1
37/1
42/3
42/2
38/4
37/6
36

645600
1006450
645700
1006500
645650
1006550
645550
1006500
645550
1006550

A

ochranička PE 63
PE 32
protlak

silnice I/16

stáv.
347.59

354.95
stáv.
cesta
PE 32
S

347.71
PE 32
stáv.

str. 7

645400 1006550 | 645300 1006550 | 645100 1006550

645400 1006650 | 645200 1006650 | 645100 1006650

645400 1006750 | 645300 1006750 | 645150 1006750

645350 1006800 | 645250 1006800

most
PE 32
kamenný plotík
stĺpy
343.66
vrstvnice smyky
266/3
266/4
266/1
1715/1
253/3
1715/7
1715/38
1715/37
1660/1
288/1
1715/40
1715/41
1715/39
1715/42
1715/44
1715/43
1715/45
1715/46
1715/47
299/2
300/1
900
902/21
300/2
293/2
300/4
299/3
301/1
301/2
869/1
309/4
304/1
304/2
300/3
289
285/1
285/2
61
1719
138
č.p. 41
265/1
274/1
141
167
291
290
54
53
50
49/1
Obecní úřad
č.p. 39
č.p. 42
1710/1
278/2
51
č.p. 43
270
277
278/1
1710/4
OTV
350.16
esf.
350.29
ZD
kolено
PE 110
RAD B1
355.98
vzdušník
353.14
louka
1240/7
1240/5
1240/6
1242/1
1240/4
1240/3
1240/9
1247/1
279/1
1710/3
1240/8
1246/2
vzrostlé smrky
345.09
155
škola
č.p. 46
RAD B
280/2
280/3
280/1
1710/2
344.36
T-kus
343.84
1247/3
312
63/1
1709/5
1709/4
1709/3
1709/6
1709/2
1709/1
311/1
313/2
313/1
313/3
286
287
310
309/1
309/5
309/2
63/2
č.p. 49
344.51
RAD B1
316/1
316/2
319/1
64
č.p. 51
342.52
321
č.p. 50
65
most
kamenný plotík
prostá
esf.
asfalt
1.0
0.8
0.9
1.2
1.1
0.2
0.3
1.3

str. 8

645000
644900
644800
644950
644750
645050
644850
1006750
1006850
1006950
PE 90
RAD B1
PE 32
344.74
koleno
OTV
stark
čp. 52
čp. 51
čp. 53
čp. 55
čp. 57
čp. 142
RAD B1
PE 63
přípojka DC 50
0,8
0,2
342.40
342.38
T-kus
342.51
PE 110
RAD B
342.33
silnice I/16
přípojka PE 63
342.29
342.52
PE 32
PE 110
louka
RAD B1e
PE 63
0,4
343.69
přípojka DC 200
t,0
RAD B
PE 110
342.51
PE 32
RAD B
PE 110
kerb
342.39
342.44
T-kus
S
RAD B2
PE 63
přípojka
342.78
kolenský poček
0,3
0,15
0,7
PE 32
341.90
341.95
341.94
PE 32
PE 32
PE 110
RAD B
PE 110
RAD B
PE 110
slnice I/
0,8
309/5
309/2
354/2
355/1
354/3
354/4
869/1
896/10
1685/1
902/23
371/2
371/1
421/3
372/2
381/3
70/4
70/1
70/2
70/3
1718
202
1685/2
354/1
353/2
355/2
372/3
353/1
1685/3
372/4
381/4
387/1
320
351/1
351/6
1715/35
1709/1
351/8
351/7
372/1
387/8
387/10
1715/51
319/2
1715/52
1247/3
1715/5
332/1
1715/53
1715/55
1715/54
1715/56
1715/57
1715/58
1715/59
1715/60
1715/61
1715/63
1715/64
1715/65
1715/66
1715/98
1715/99
1709/1
415/2
411/10
411/12
411/13
411/14
411/11
394/3
394/2
328
332/3
332/2
346/1
346/2
346/3
280/5
280/6
280/7
280/4
338
1609/2
1611
1275/2
1275/3
344/1
344/2
341
342
1321/1
1249/2
1608
1607
644650 1006950
644550 1006950
644450 1006950
644700 1007100
644600 1007050
644500 1007050
644600 1007150
644650 1007250
644550 1007250
644450 1007300

1715/63 387/10 421/6 387/9 420/3 783/2 787/1 737/1 1722/3 1669/1
1715/100 1715/99 1715/64 415/2 1709/1 387/2 149 420/5 420/4 199
1715/98 1715/65 1715/66 1715/97 1715/68 1715/67 411/9
1715/70 411/8 1715/96 1715/69
398/2 1715/71 1715/95 1715/72 415/3 417/1 79 731/1
411/1 415/8 415/7 1715/73 415/6 417/2 424 731/3
415/5 417/3
1715/74 1715/94 415/1 415/4 732 731/2
411/4 411/5 1715/76 1715/75 1715/93 429 1672/1
75 409 411/7 411/2 411/6 436/4 1715/77 436/6 436/7 727/2
1715/6 436/1 431 434
408/1 411/3 436/5 1709/1
407/4 1250/3 407/1 407/7 407/3 407/8 436/3 680
401 407/6 407/5 1597/2 1715/102 683
393/2 1715/78 1715/101 158 679
1393/3 441/2 440 436/2 1715/80 732 731/2
394/2 1715/79 1715/103 1715/104 1715/81 456 449 458/4 458/1
1393/1 408/3 1715/82 1715/105 1715/83 1715/106 453
1391/2 1394/1 457/1

0.7 PE 110 ŘAD B
silnice I/16 0.8 1.0 PE 32 343.20 chránička OC 160 PE 63 ŘAD B3 1.0 protlak pole protlak PE 110 ŘAD B
PE 110 protlak PE 110 ŘAD B
PE 110 protlak pole protlak
PE 110 protlak pole silnice I/16 OTV 341.62 chránička OC 160 PE 63 ŘAD B4 PE 32 343.59 344.10 PE 32 stěrk T-kus koleno 341.76 PE 110 ŘAD B
PE 32 341.37 341.30 PE 32 protlak stěrk PE 63 ŘAD B5 OTV Kalenský potok mez. koleno 340.95 louka
PE 110 protlak PE 110 ŘAD B
PE 32 340.59 protlak PE 110 PE 32 340.31 protlak
PE 32 341.82 PE 32 342.01 OTV chránička OC 160 silnice I/16 PE 63 ŘAD B6 protlak 340.07 PE 110 ŘAD B

č.p. 65 č.p. 66 č.p. 67 č.p. 62 č.p. 63 č.p. 64 č.p. 140

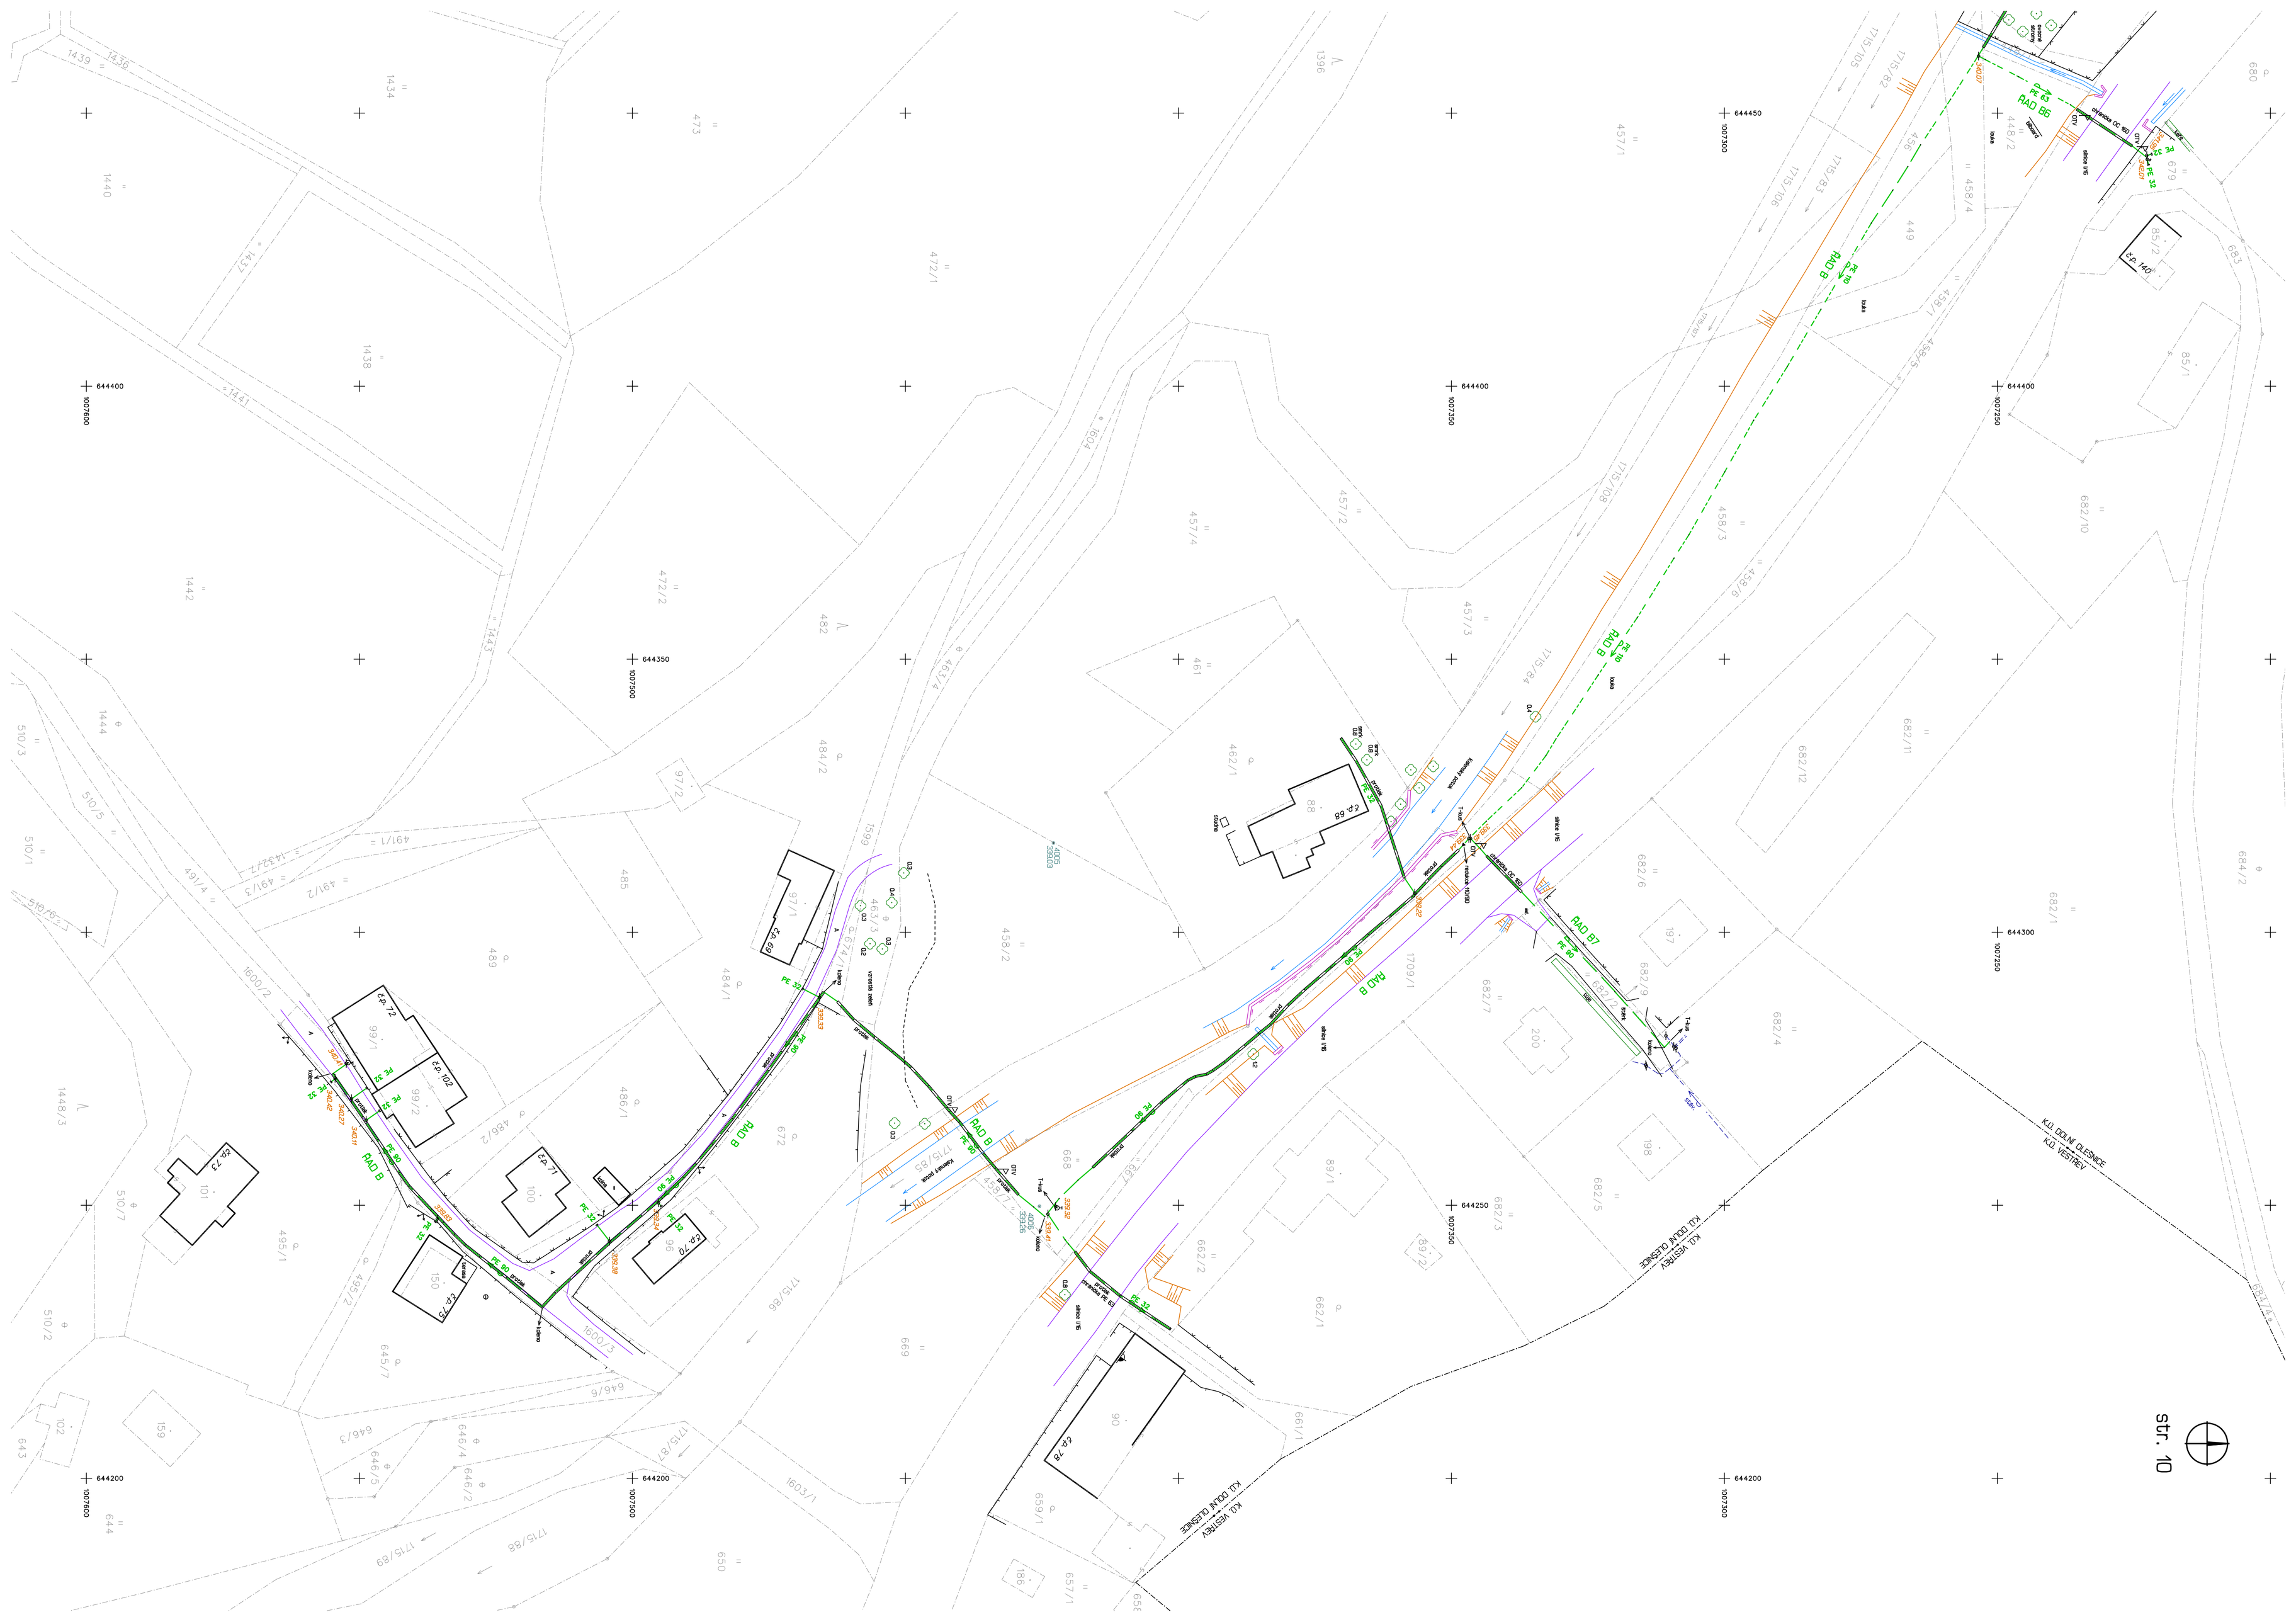
644400
1007600
644400
1007350
644400
1007250
644350
1007500
644450
1007300
644200
1007600
644200
1007500
644250
1007350
644300
1007250
644200
1007300
RAD B7
RAD B8
RAD B
KÚ DOLNÍ OLEŠNICE
KÚ VESTŘEV
str. 10

str. 11

121/8
121/19
108
121/9
121/6
121/7
121/10
121/88
137/3
108/15
91
137/1
108/7
121/11
137/2
61
106
336/1
43
140/1
121/12
285
282/1
42
142/1
144
121/13
121/17
121/20

644100
1007450
644000
1007450
644050
1007500
643950
1007500
644000
1007550

louka
louka
louka
louka
kolna
kolna
smrk
smrk
smrky

366.36
366.34
A
stáv.
354.88
354.75
PE 32
PE 32
PE 63
ŘAD D
PE 90
ŘAD D
354.64
PE 32
T-kus, redukce 90/63 2x
ŘAD D1
PE 63
353.92
PE 32
353.35
PE 32
PE 63
ŘAD D1
352.54
352.53
PE 32
PE 32

K.Ú. VESTŘEV
K.Ú. DOLNÍ OLEŠNICE

str. 12

ŘAD C
PE 90
PE 32
ŘAD C1
PE 63
stáv. PE 110
stáv. PE 32
redukce
T-kus
koleno
OTV
350.42
350.45
350.43
346.48
337.70
337.85
337.84
337.87
336.87
337.49
337.77
337.22
337.11
336.63
č.p. 93
kolna
štěrk
štěrková cesta
louka
přístřešek
buňka
protlak
Kalenský potok
most
asfalt
smrky
0.3 smrk
K.Ú. VESTŘEV
K.Ú. DOLNÍ OLEŠNICE
643900 1007750
643800 1007750
643700 1007750
643900 1007850
643800 1007850
643900 1007950
643850 1007950
643750 1007950
643950 1008050
643850 1008050
643850 1008100
643750 1008100
4010 338.60
4011 340.27
291/3
299
301
266
35
335
47
382
58
1/3
336/11
336/12
255/8
324/3
334
306/2
304/1
48
333
331
306/1
255/4
255/2
285
291/17
308/2
1/2
636
1448/11
620
615
614
613
1715/92
1448/10
611
291/16
291/18
255/6
65
255/3
1/1
1/5
1581/1
176
532/2
608
545/3
1581/2
545/4
185
1577
607
108
312/2
316/1
1578
1575/3
547/1
598
545/1
547/4
594/1
312/3
596/1
193
1481/1
601
1715/3
596/2
113
593
575/7
255/5
547/5
548/1
547/3
1575/2
1481/3
184
586/1
1463/2
1462
549/2
585/3
582/1
585/5
587/1
549/1
548/2
585/1
587/2

RAD C
PE 90
RAD C2
PE 63
RAD C3
PE 63
protlak
kara
OTV
koleno
T-kus
336.23
334.71
336.31
335.45
335.69
335.44
Kalenský potok
kolna
stěrk
K.Ú. VESTŘEV
K.Ú. DOLNÍ OLEŠNICE
335.94
335.75
altán
bazén
louka
0.4
0.9
kam. rigol
334.72
334.46
334.45
338.49
338.46
rozpadlá stodola
smrčky
hustý les
4009
343.05
4008
343.28
585/1
582/1
585/5
587/1
582/5
585/6
196
582/3
587/2
190
585/7
585/2
336.31
319
320
575/8
1715/3
1575/4
579/1
554
114
115
585/8
585/9
579/3
1575/1
1487/5
1487/2
1487/9
120
557/2
255/5
255/2
249
248
575/1
582/2
557/1
1486/8
1486/1
575/2
575/3
116
575/4
1487/4
1486/4
1487/1
575/6
571/2
572
1542/1
571/1
571/5
1542/2
571/3
571/7
571/8
571/4
563
1571
1562/2
121
1494/2
1492
1494/1
1572/2
1569/2
1562/1
567/1
567/2
568
569
1490/1
1494/4
1495/2
1500/2
1562/4
119
1572/1
1494/3
1572/3
643800
643700
643600
643750
643650
643550
1008150
1008250
1008400
1008500